




voorgevel schaal 1:100




rechter zijgevel schaal 1:100



achtergevel schaal 1:100

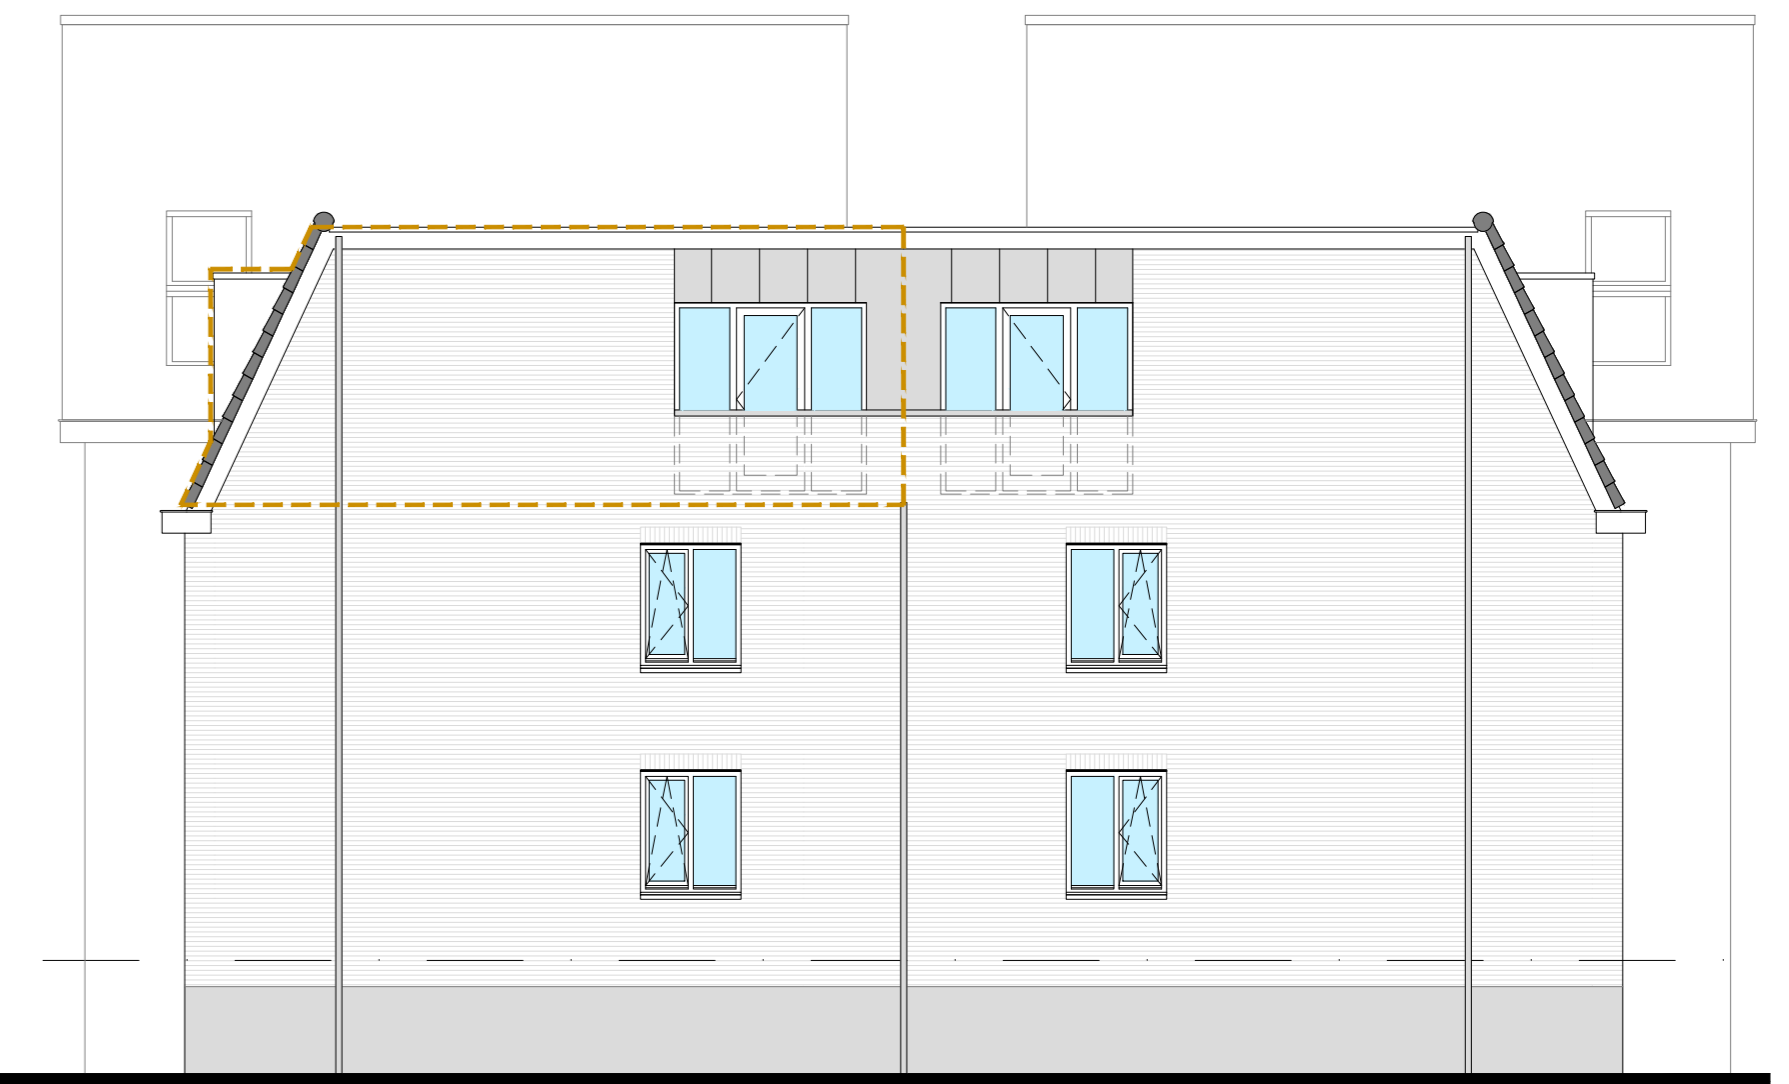


linker zijgevel schaal 1:100

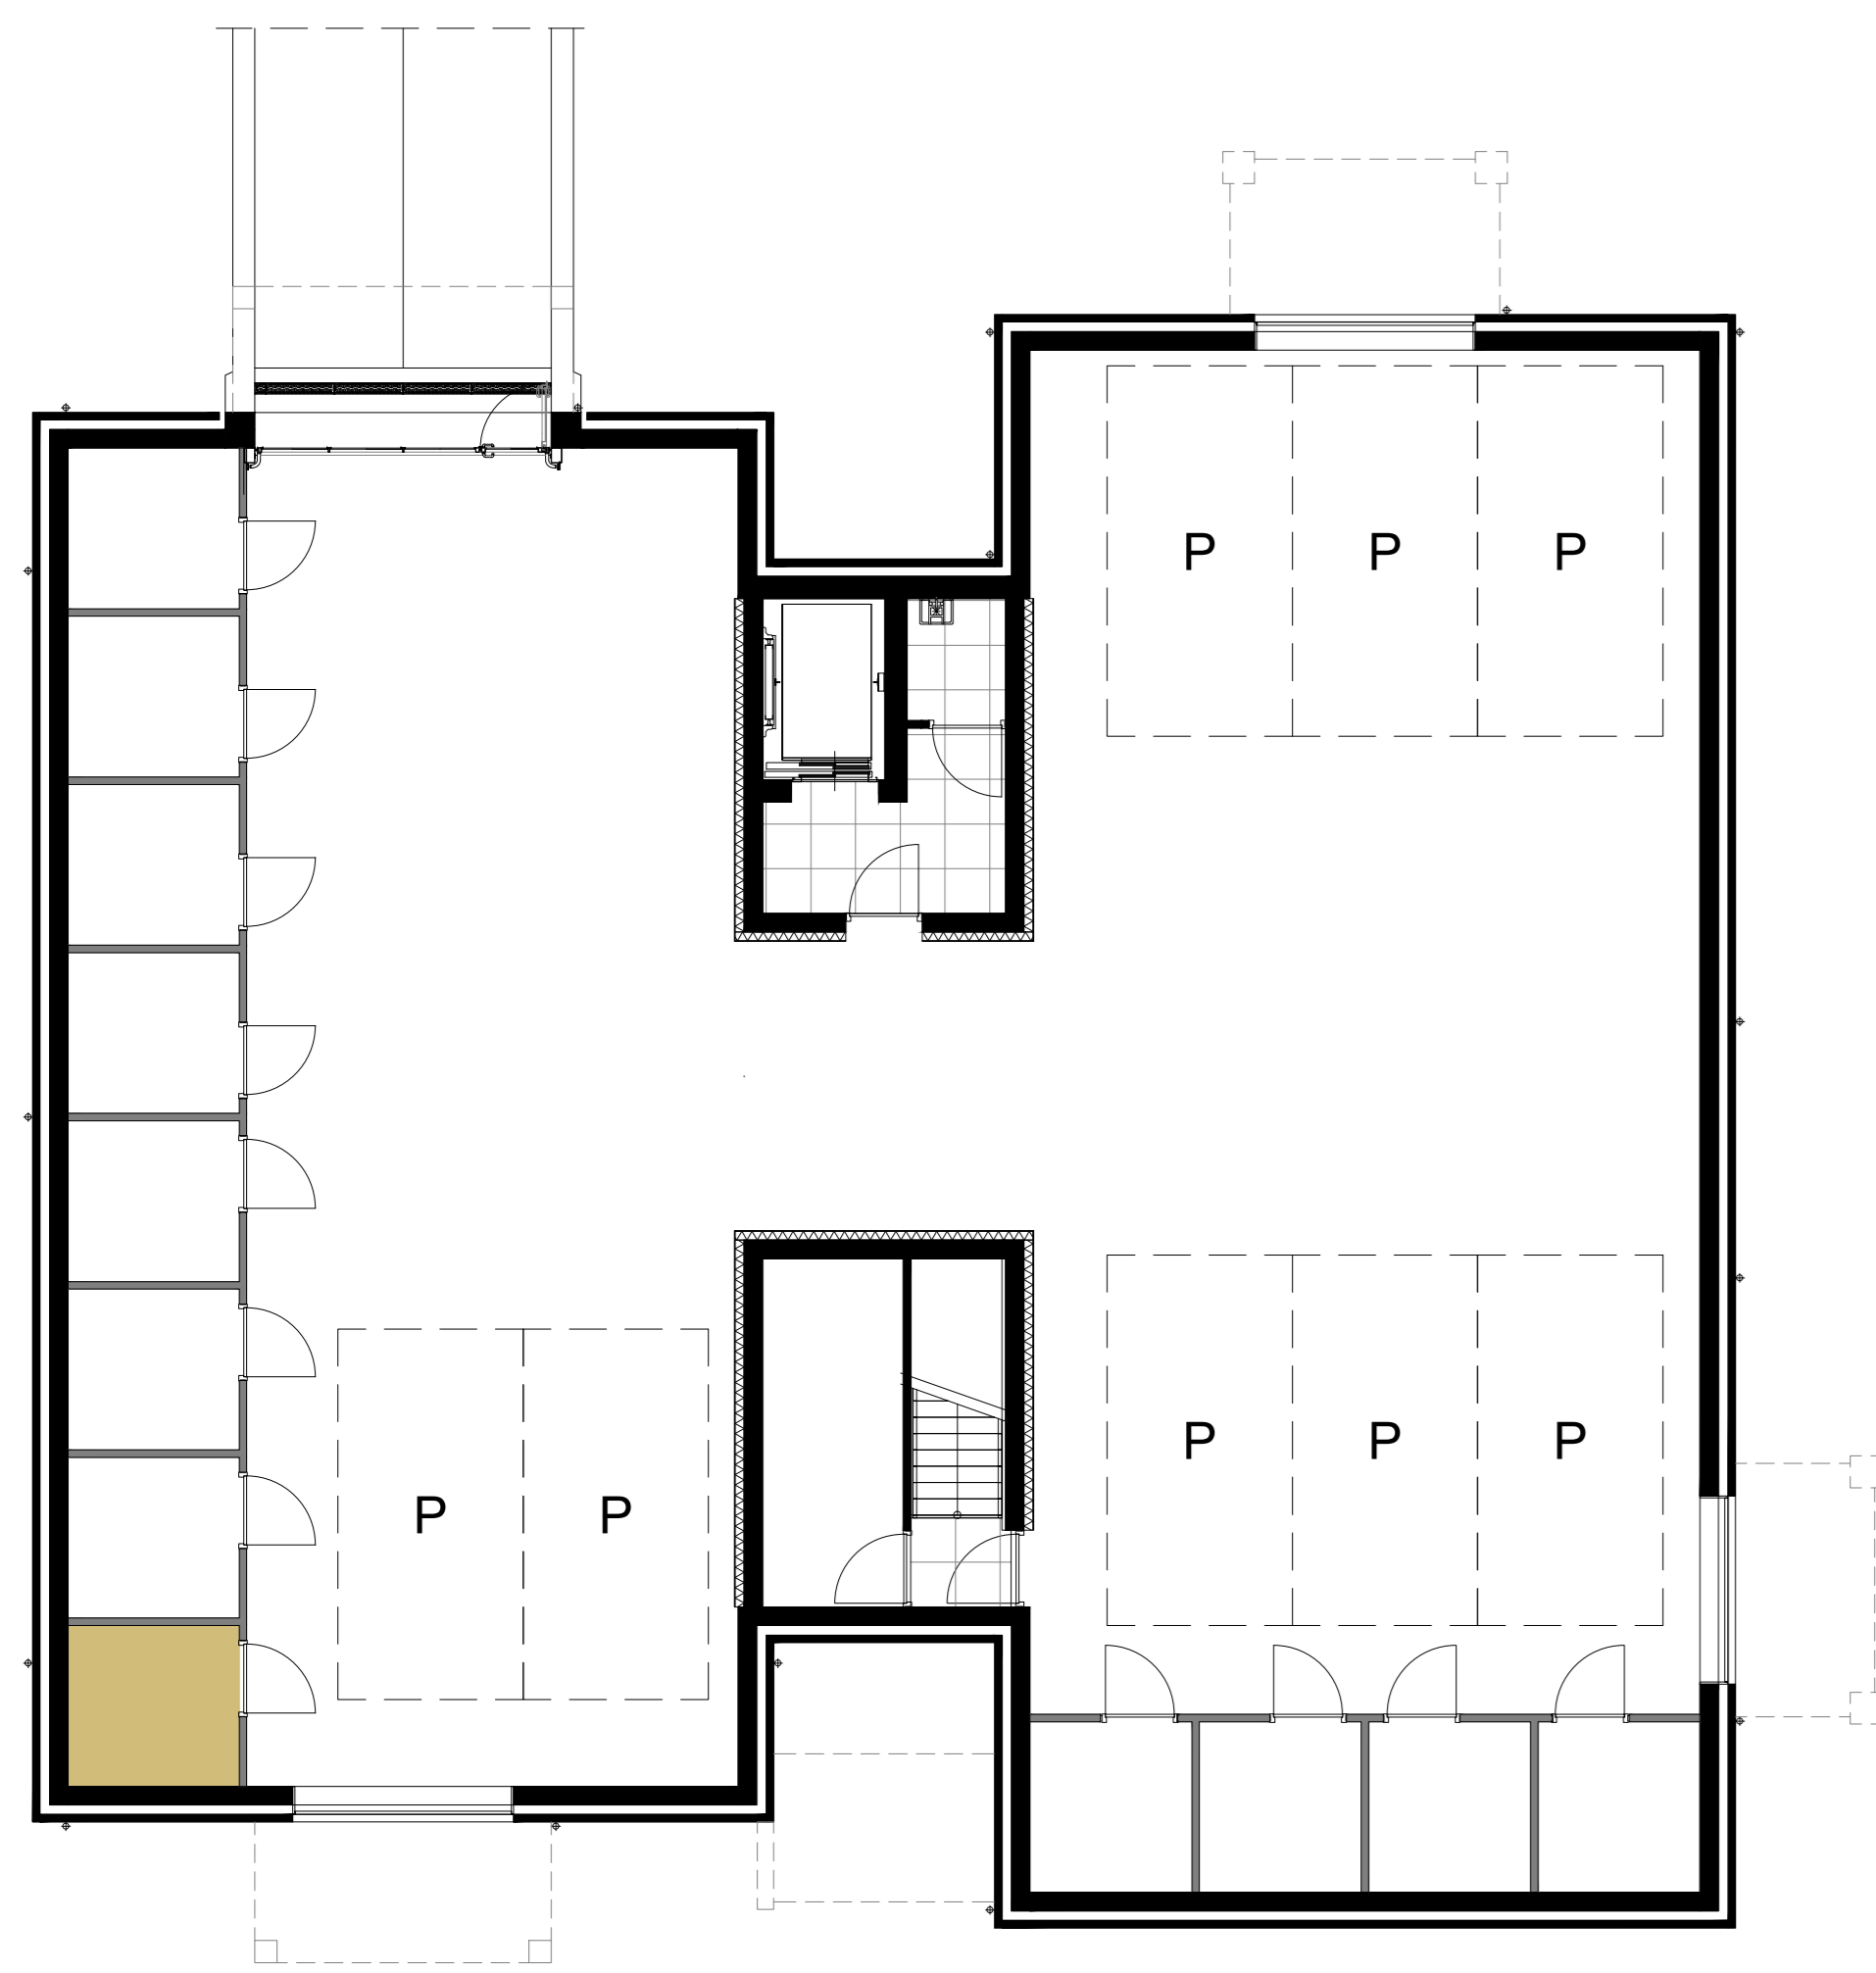


parkeerkelder schaal 1:100




begane grond schaal 1:100

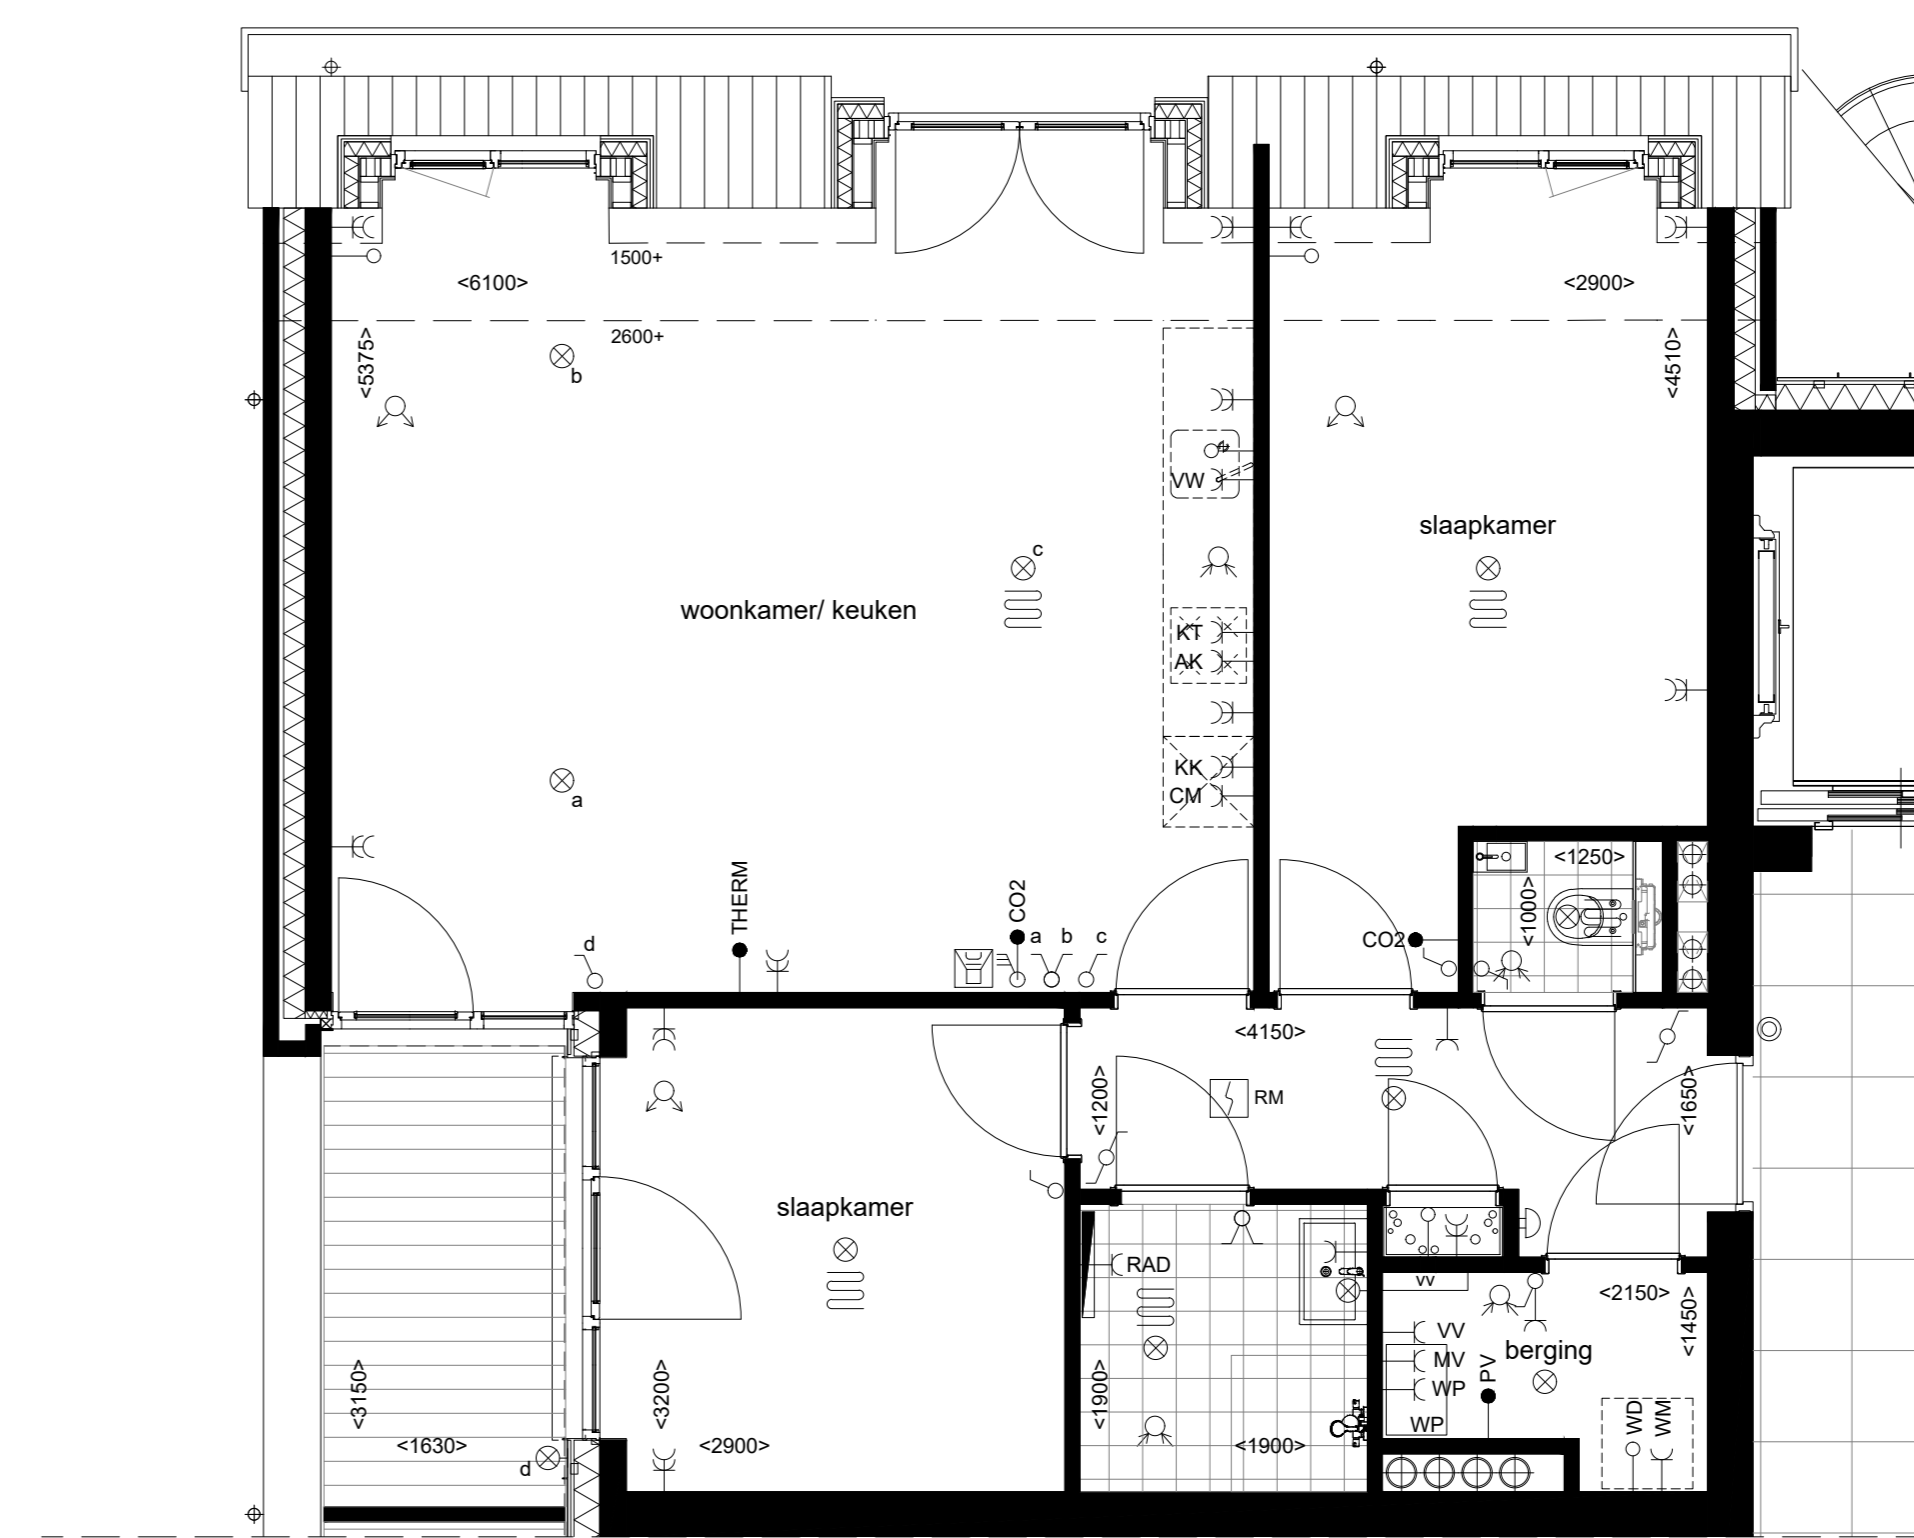

2e verdieping schaal 1:50

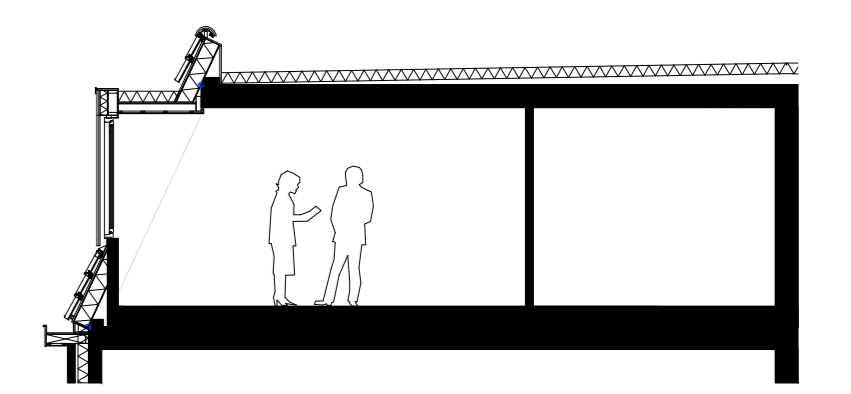


doorsnede schaal 1:100

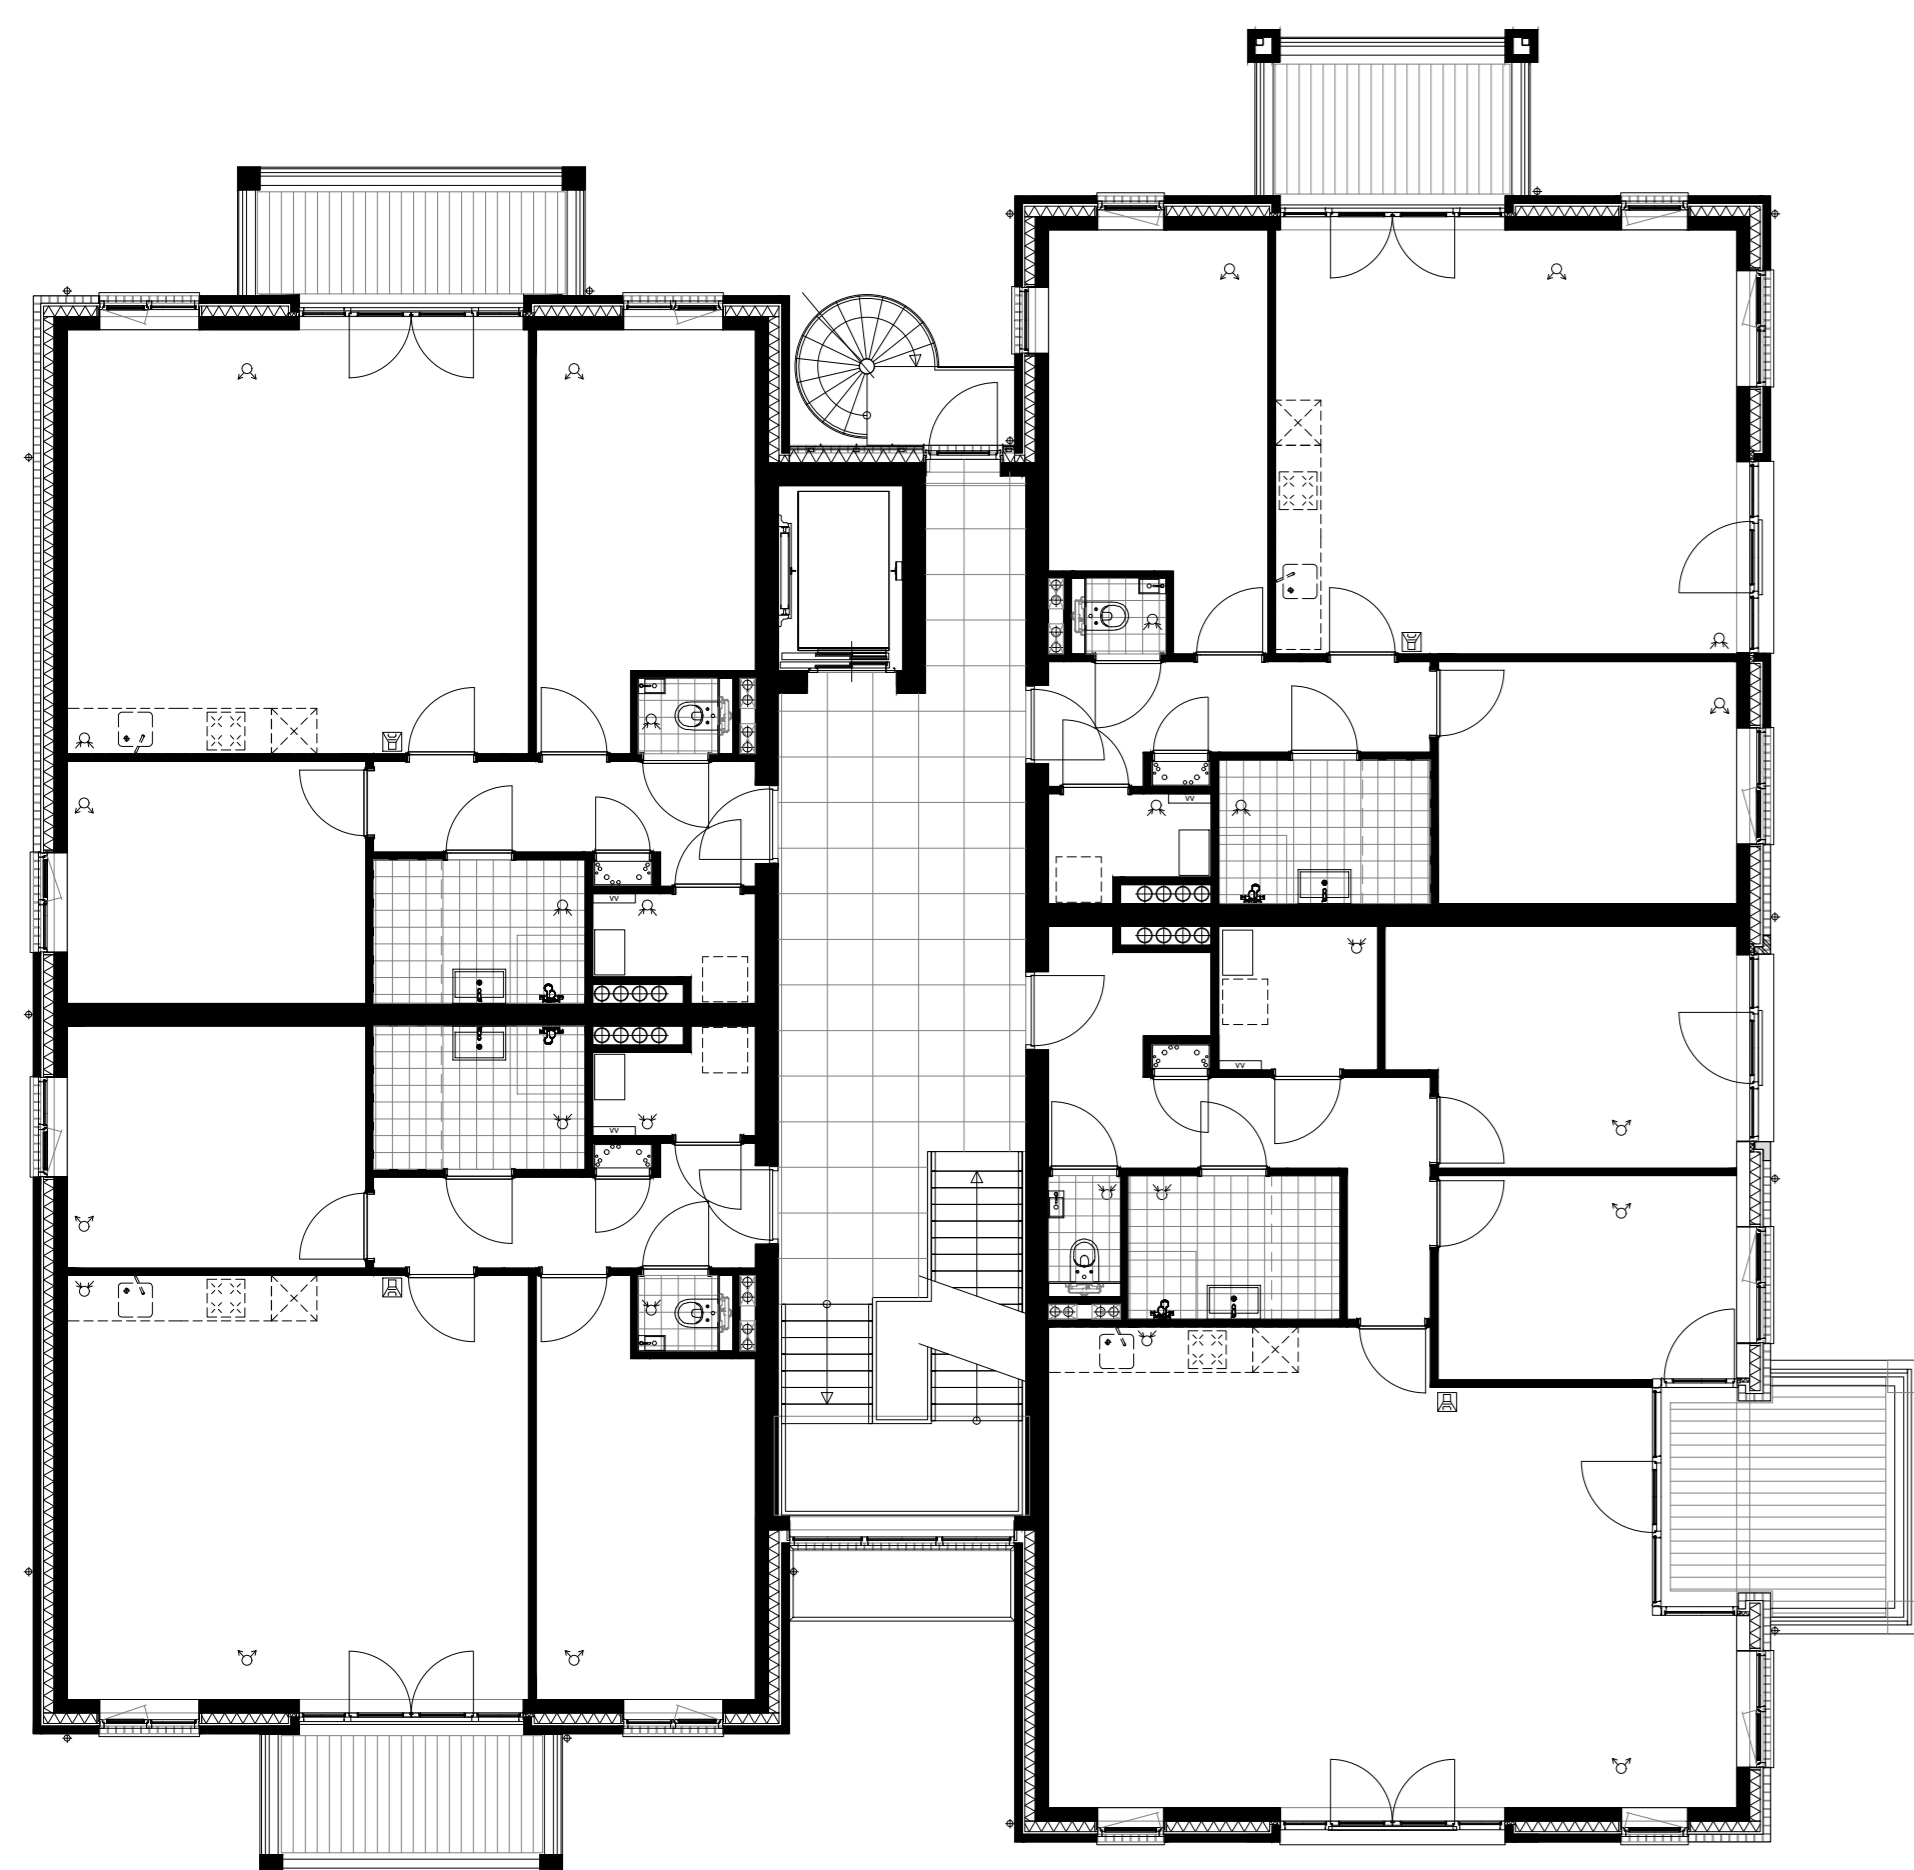


1e verdieping schaal 1:100



2e verdieping schaal 1:100

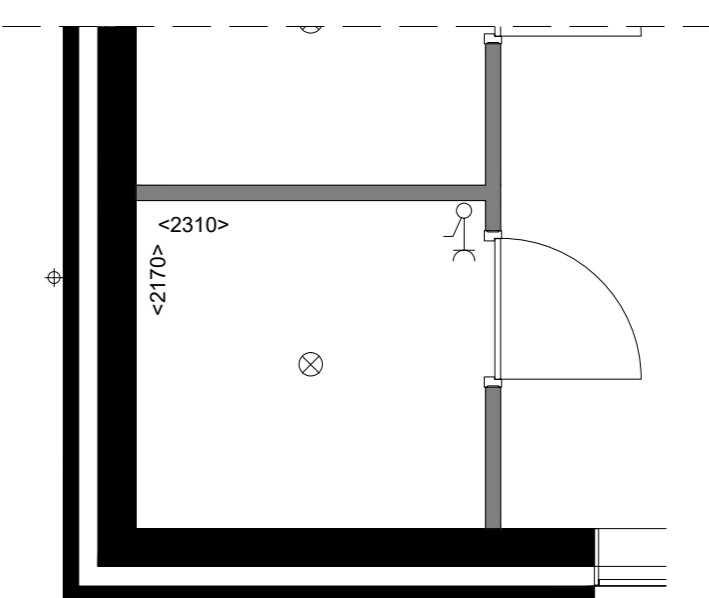

berging schaal 1:50

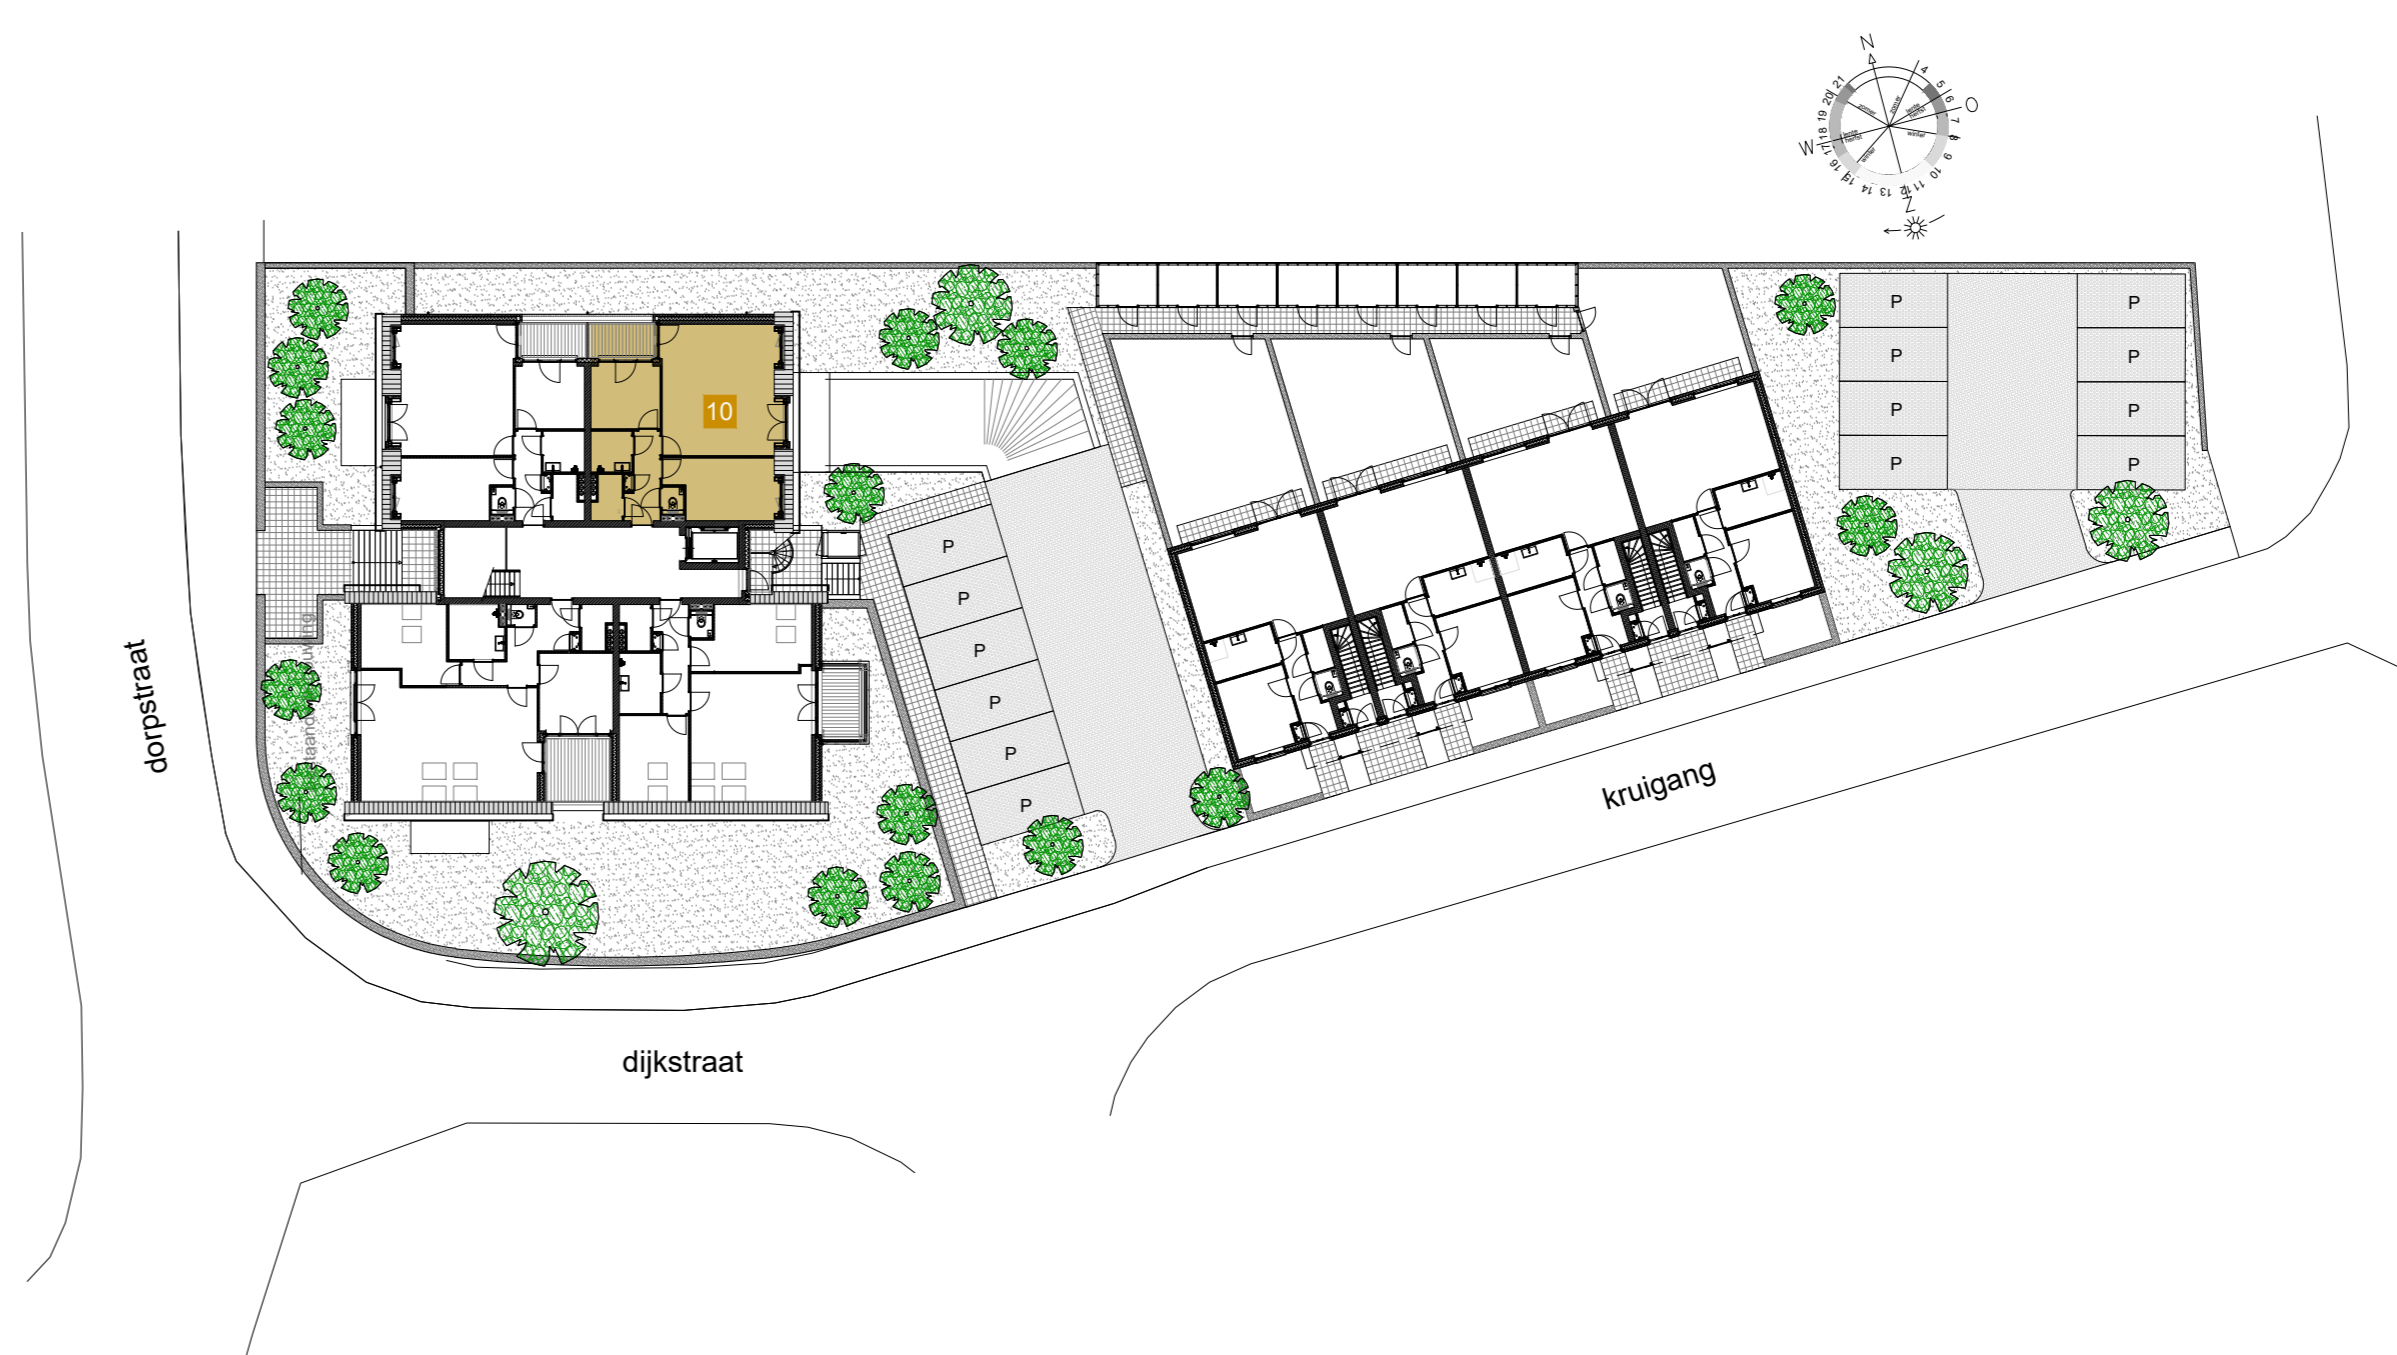

- entree
  - opstelplaats
  - warmtepomp
  - buitenunit warmtepomp
  - ruimte voorzien van vloerverwarming
  - elektrische radiator
  - verdeler vloerverwarming
- |       |                               |    |                           |
|-------|-------------------------------|----|---------------------------|
| WP    | warmtepomp                    | WM | aansluiting wasmachine    |
| MV    | mechanische ventilatie        | WD | aansluiting wasdroger     |
| CO2   | ruimtesensor Co2 ventilatie   | KK | aansluiting koelkast      |
| PV    | PV-panelen                    | KT | aansluiting kookplaat 7KW |
| VV    | verdelers vloerverwarming     | AK | aansluiting afzuigkap     |
| Therm | thermostaat                   | CM | aansluiting combi oven    |
| UTP   | telefoon/ televisie/ internet | VW | aansluiting vaatwasser    |

- enkele wandcontactdoos geaard
- dubbele wandcontactdoos geaard
- aansluitpunt bedraad
- aansluitpunt onbedraad
- schakelaar enkel
- schakelaar mechanische ventilatie RF
- schakelaar dubbel
- schakelaar wissel
- aansluitpunt plafondlicht
- aansluitpunt wandlicht
- rookmelder
- beeldrukker
- deurbel
- intercom
- plafondventiel afzuiging

kleine wijzigingen voorbehouden  
aan de maatvoering kunnen geen rechten worden ontleend  
alle maatvoering is circa-maatvoering en is aangegeven in millimeters  
posities installatie-onderdelen zijn indicatief op tekening aangeven  
aantal PV-panelen n.L.B.

verkooptekening  
bouwnummer  
30-09-2025 | A0- (841x1100)

10



HET WITTE PAARD  
GENDT