




voorgevel schaal 1:100




rechter zijgevel schaal 1:100



achtergevel schaal 1:100

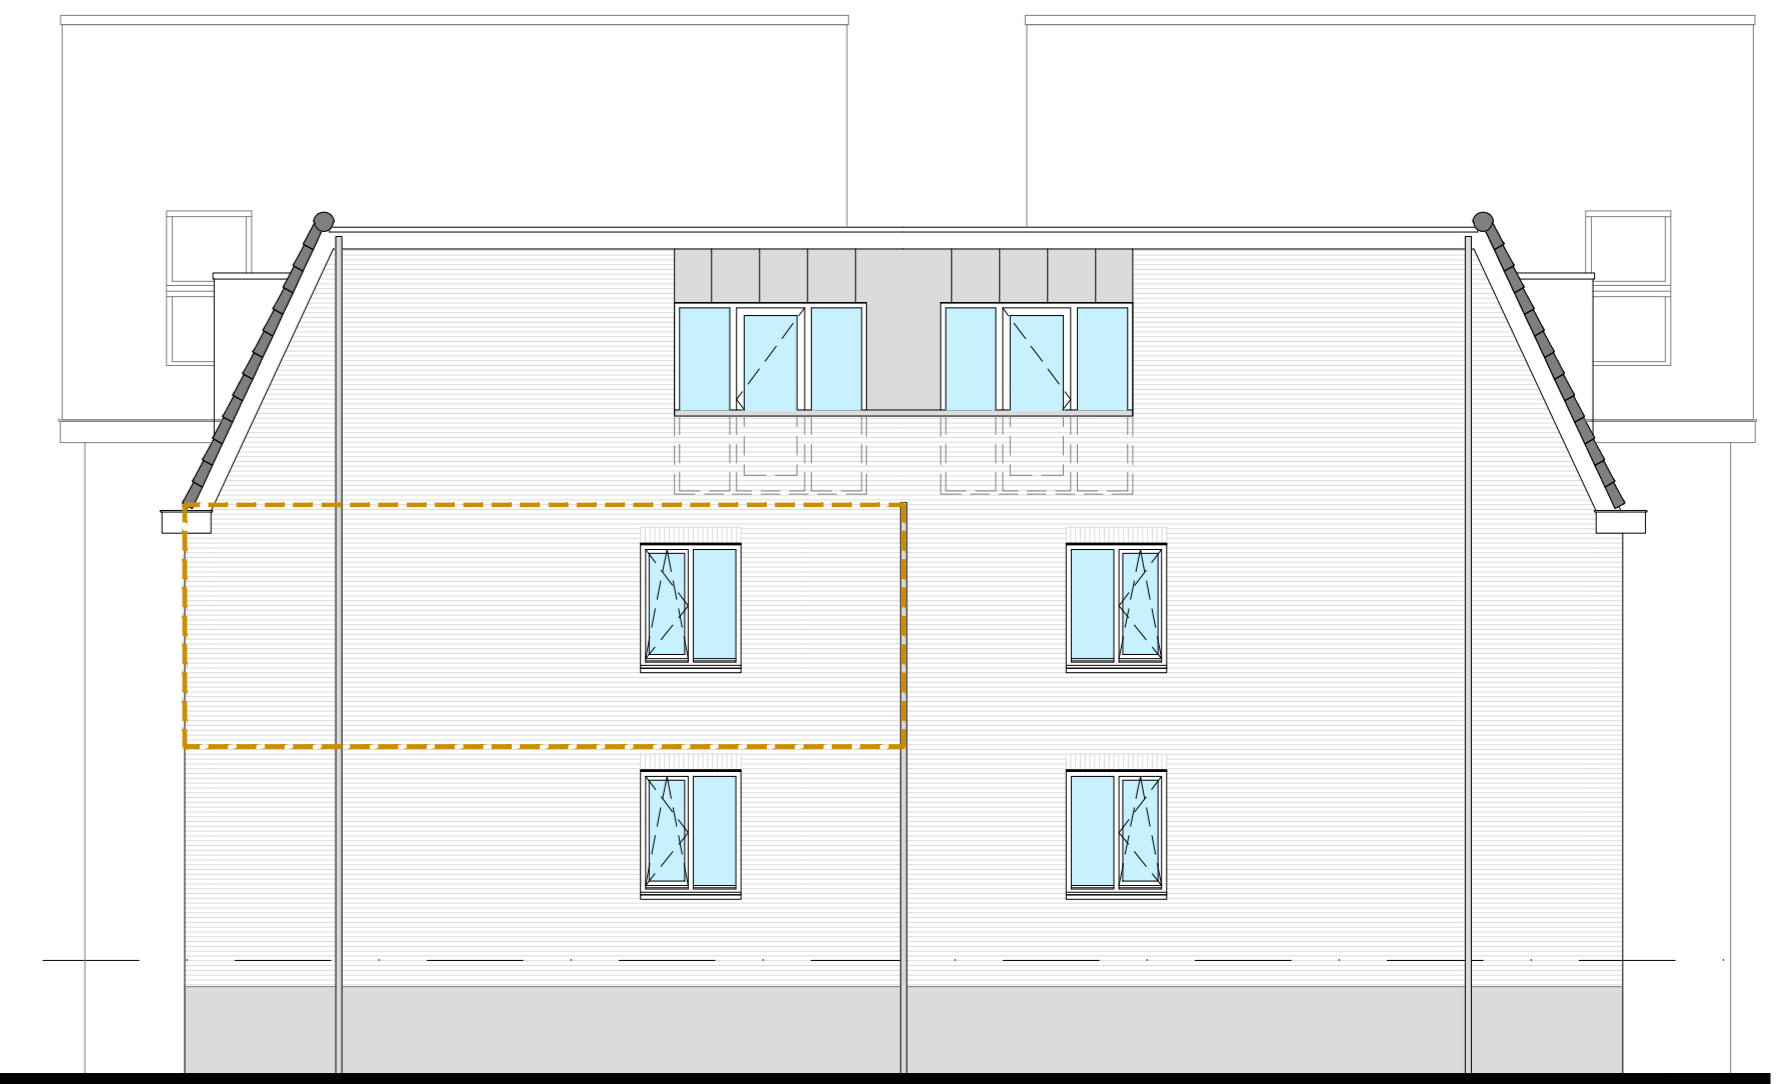

linker zijgevel schaal 1:100

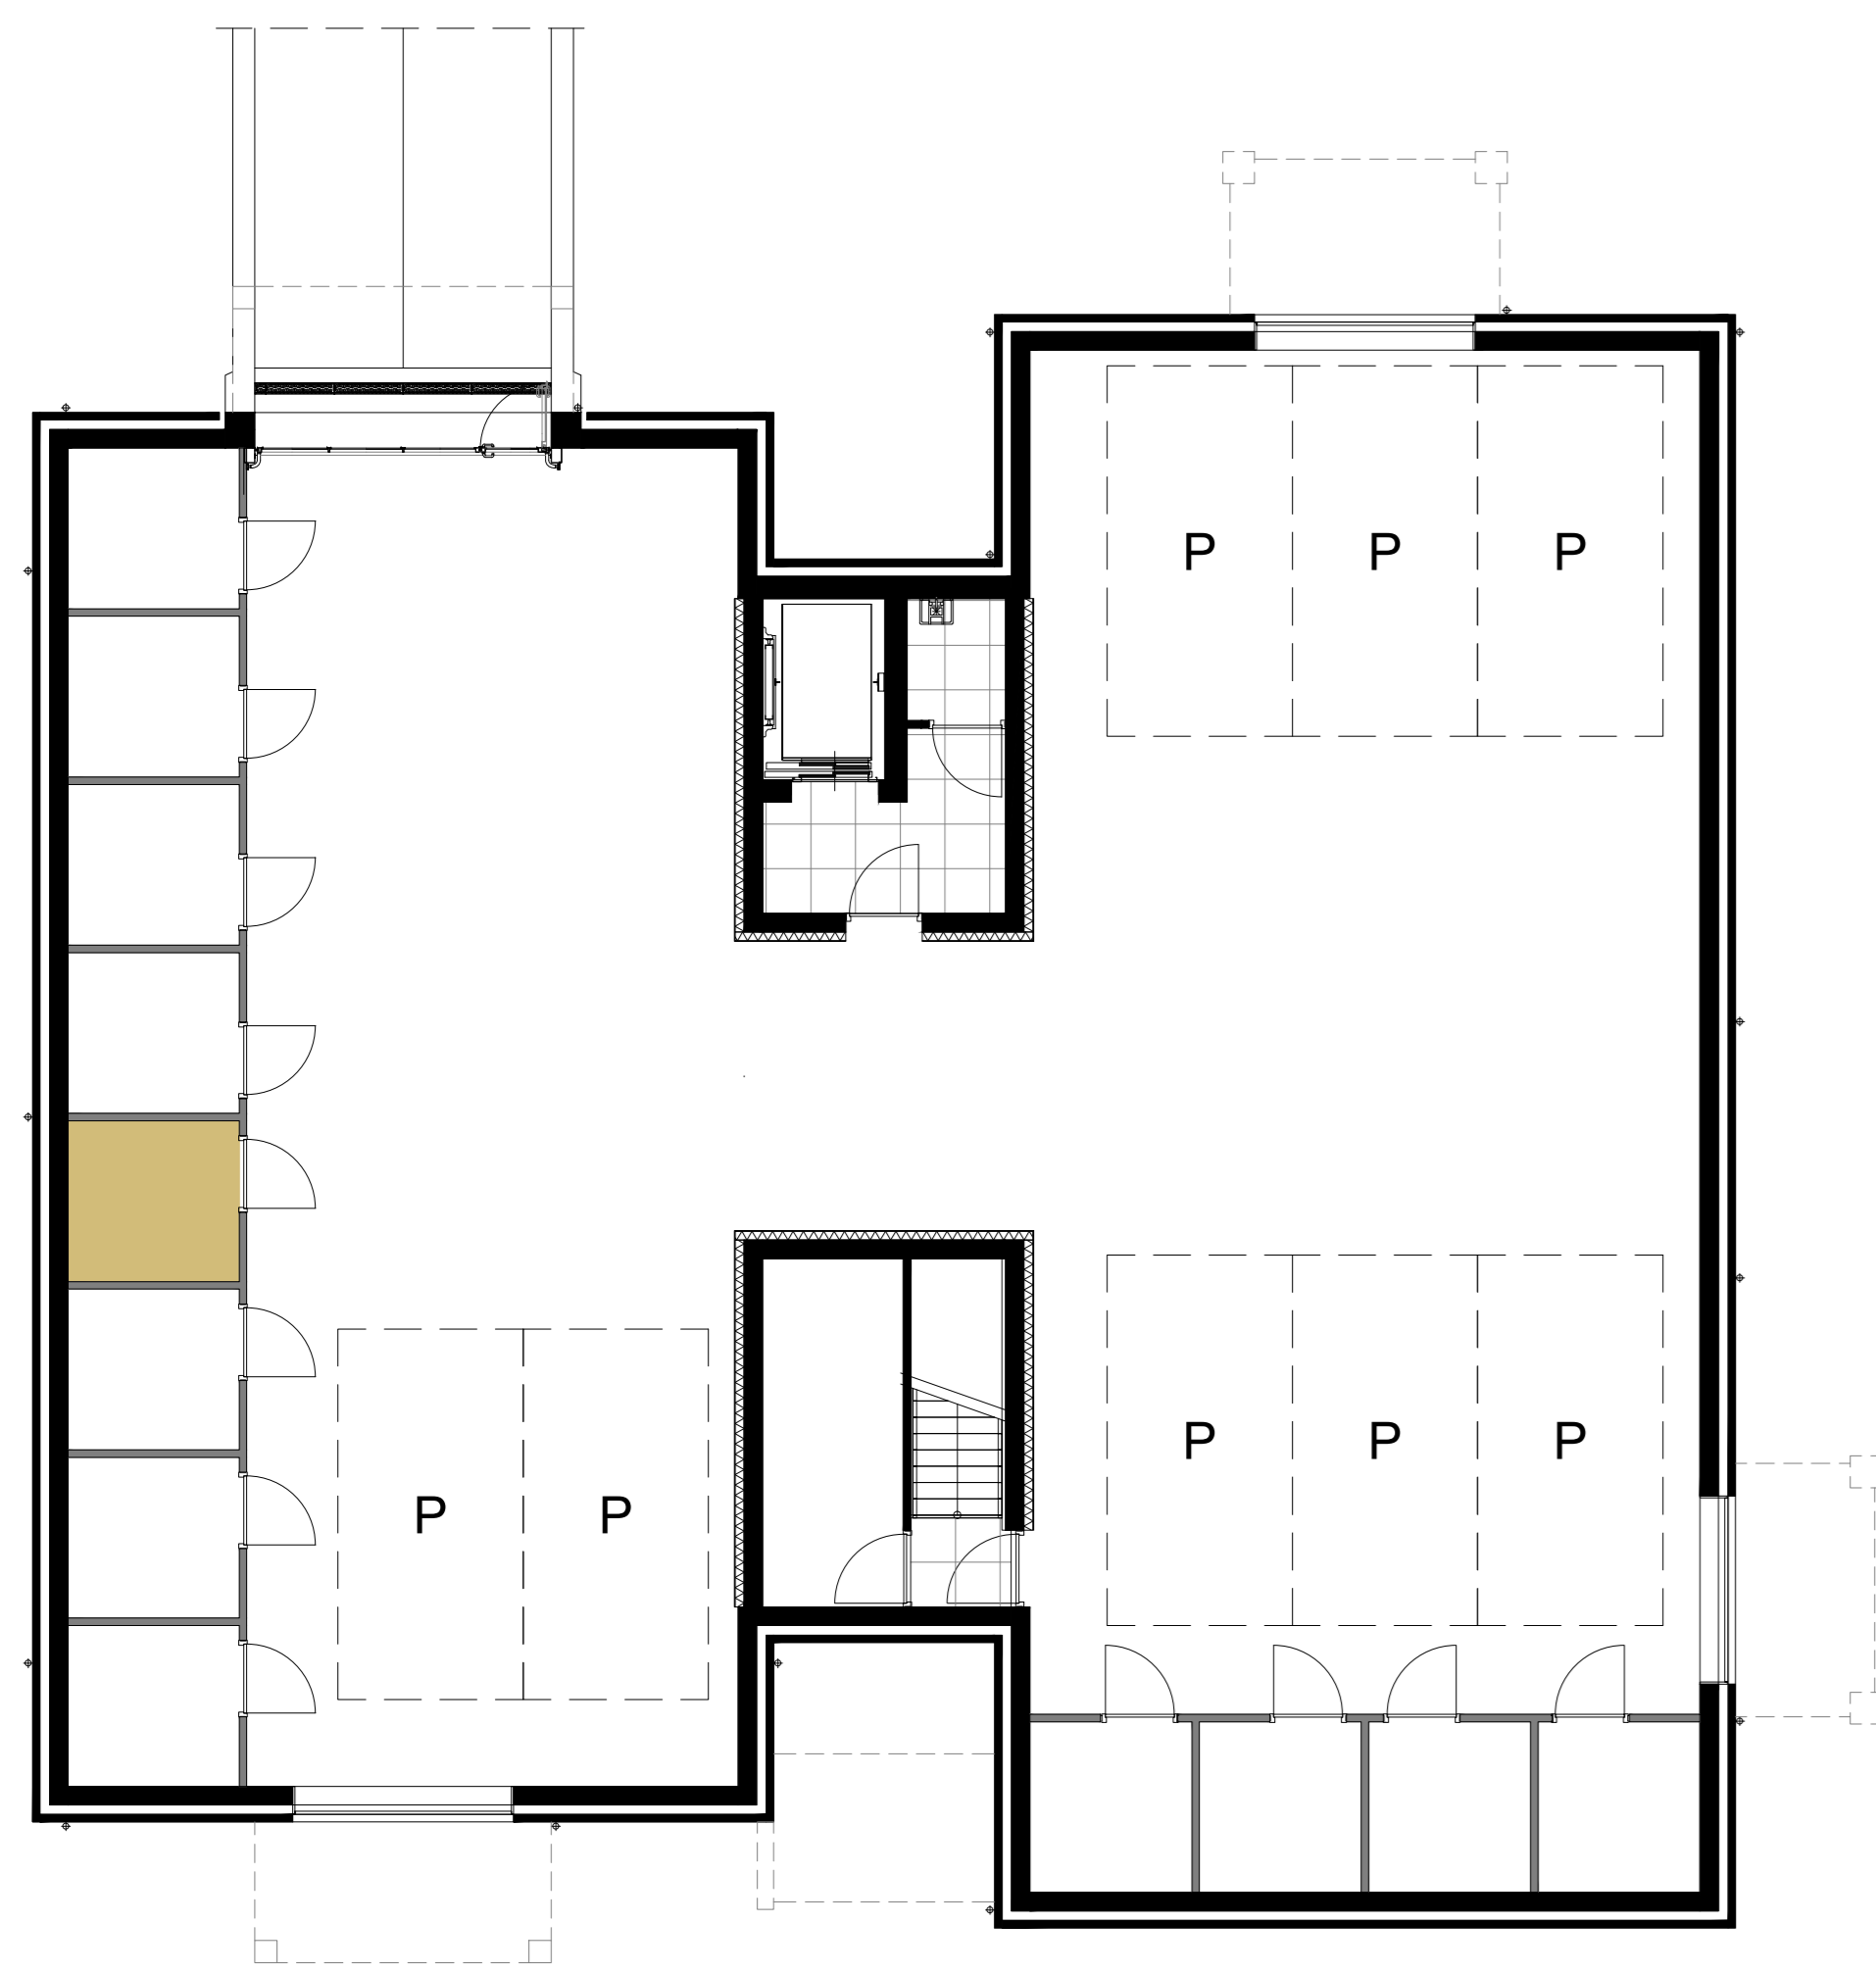


parkeerkelder schaal 1:100



begane grond schaal 1:100




1e verdieping schaal 1:50

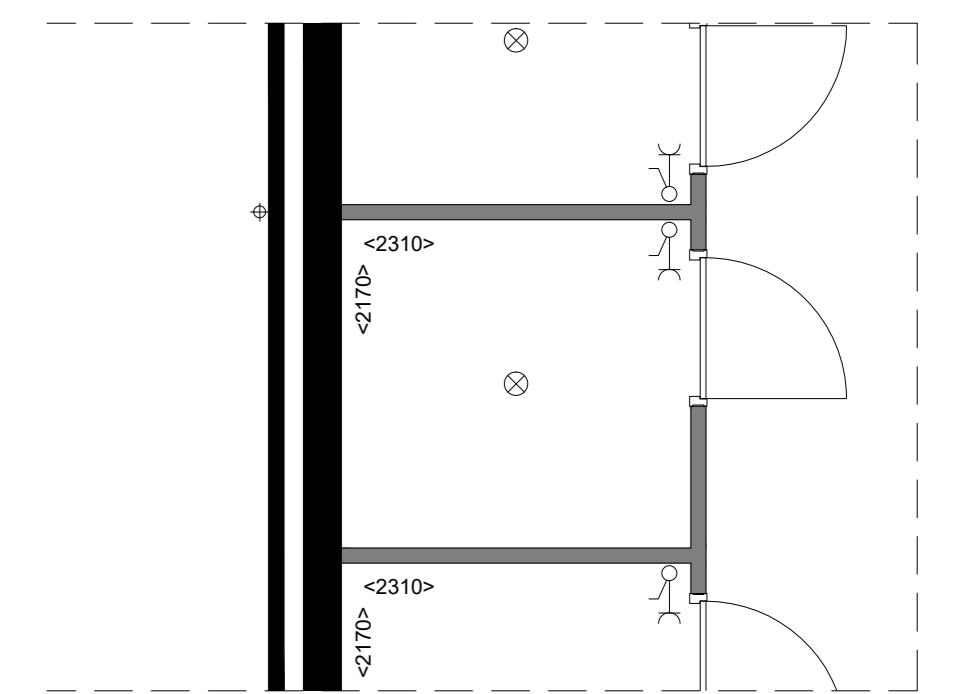


berging schaal 1:50



1e verdieping schaal 1:100

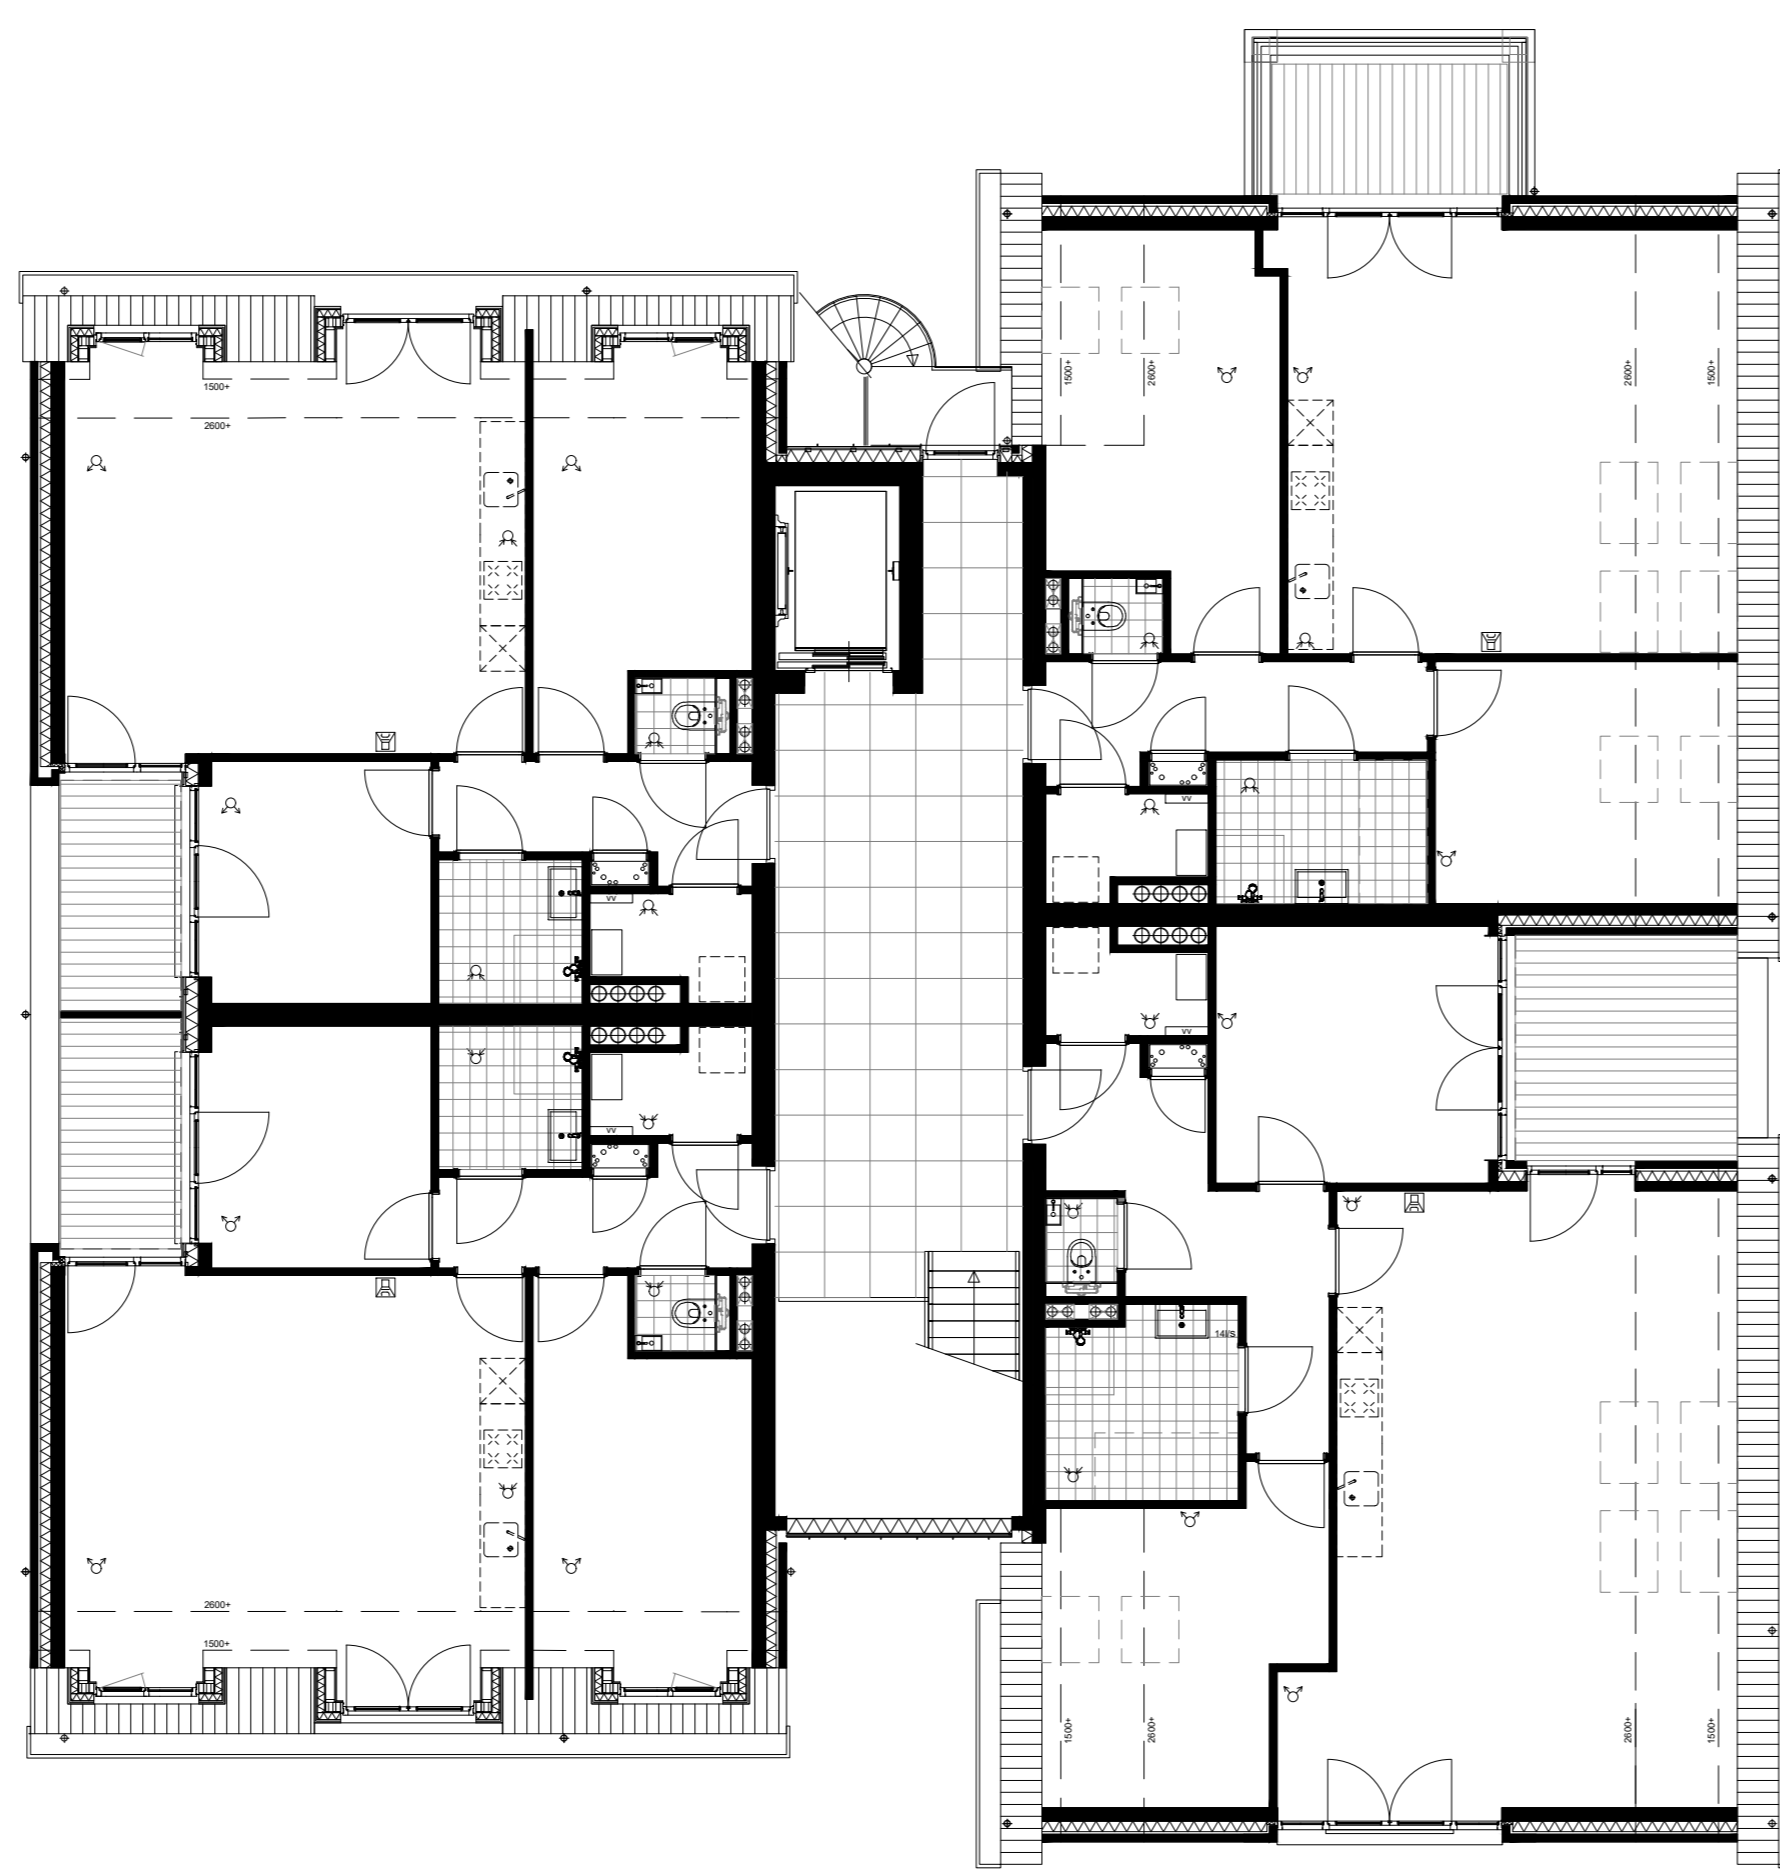

2e verdieping schaal 1:100

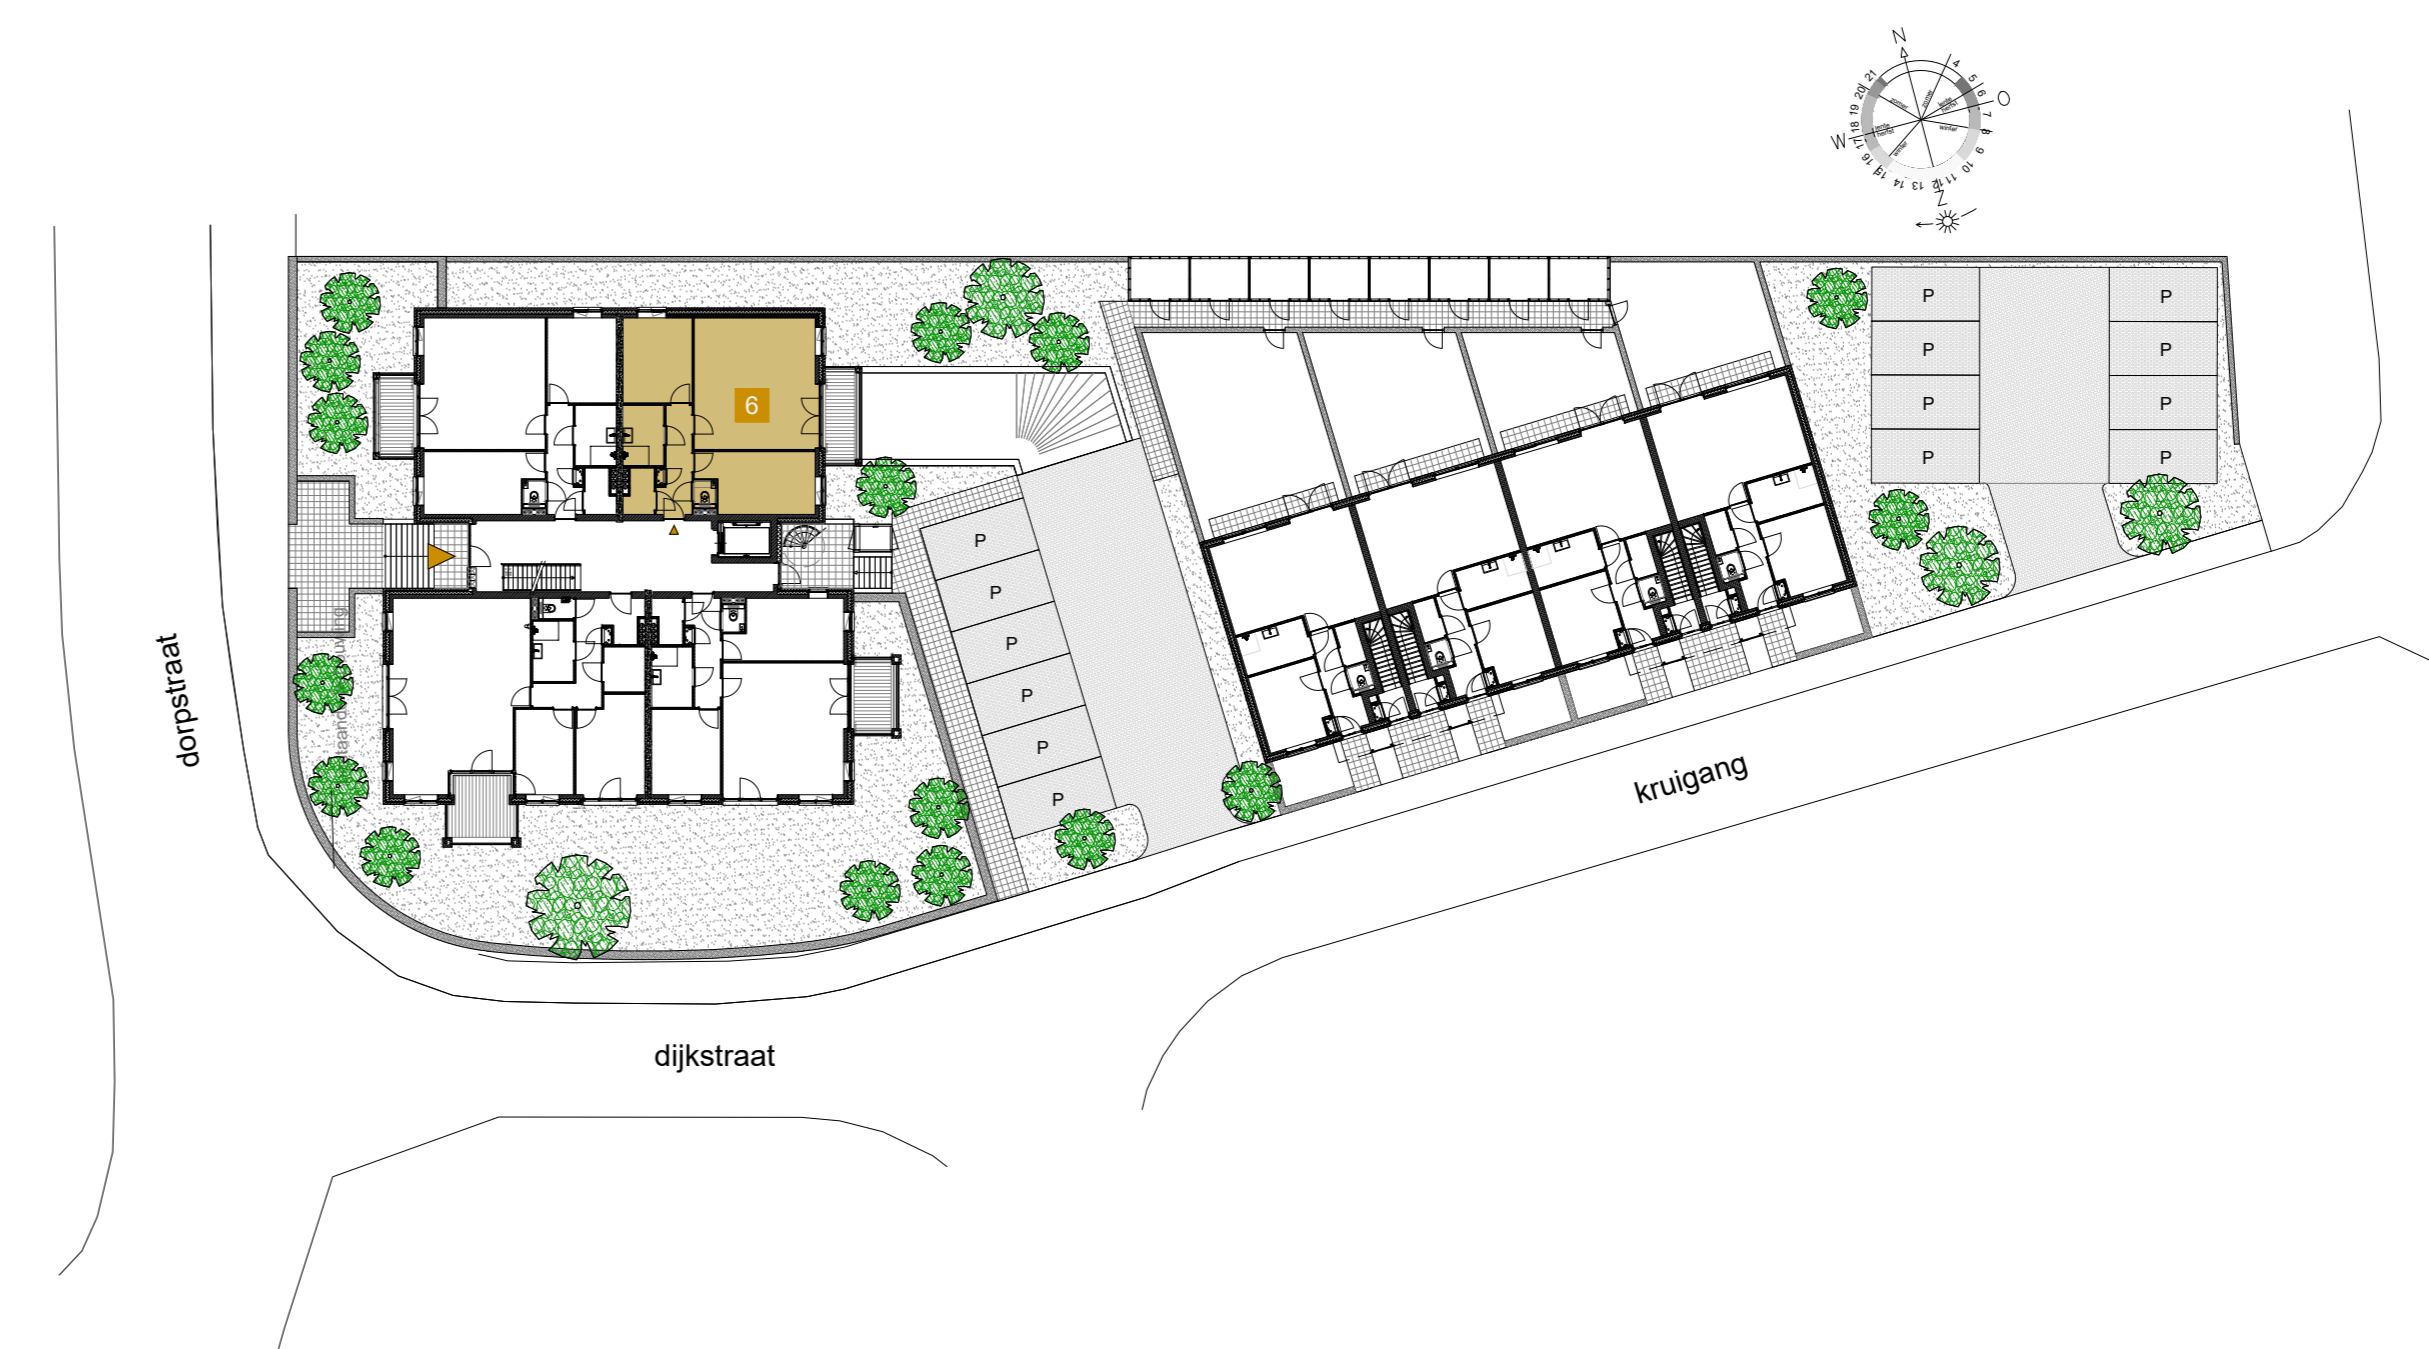

- entree
 - opstelplaats
 - warmtepomp
 - buitenunit warmtepomp
 - ruimte voorzien van vloerverwarming
 - elektrische radiator
 - verdelers vloerverwarming
- | | | | |
|-------|-------------------------------|----|---------------------------|
| WP | warmtepomp | WM | aansluiting wasmachine |
| MV | mechanische ventilatie | WD | aansluiting wasdroger |
| CO2 | ruimtesensor Co2 ventilatie | KK | aansluiting koelkast |
| PV | PV-panelen | KT | aansluiting kookplaat 7KW |
| VV | verdelers vloerverwarming | AK | aansluiting afzuigkap |
| THERM | thermostaat | CM | aansluiting combi oven |
| UTP | telefoon/ televisie/ internet | VW | aansluiting vaatwasser |

- enkele wandcontactdoos geaard
- dubbele wandcontactdoos geaard
- aansluitpunt bedraad
- aansluitpunt onbedraad
- schakelaar enkel
- schakelaar mechanische ventilatie RF
- schakelaar dubbel
- schakelaar wissel
- aansluitpunt plafondlicht
- aansluitpunt wandlicht
- rookmelder
- beeldrukker
- deurbel
- intercom
- plafondventiel afzuiging

kleine wijzigingen voorbehouden
aan de maatvoering kunnen geen rechten worden ontleend
alle maatvoering is circa-maatvoering en is aangegeven in millimeters
posities installatie-onderdelen zijn indicatief op tekening aangeven
aantal PV-panelen n.L.B.

verkooptekening
bouwnummer
30-09-2025 | A0- (841x1100)

06



HET WITTE PAARD
GENDT