



voorgevel schaal 1:100




rechter zijgevel schaal 1:100




achtergevel schaal 1:100




linker zijgevel schaal 1:100

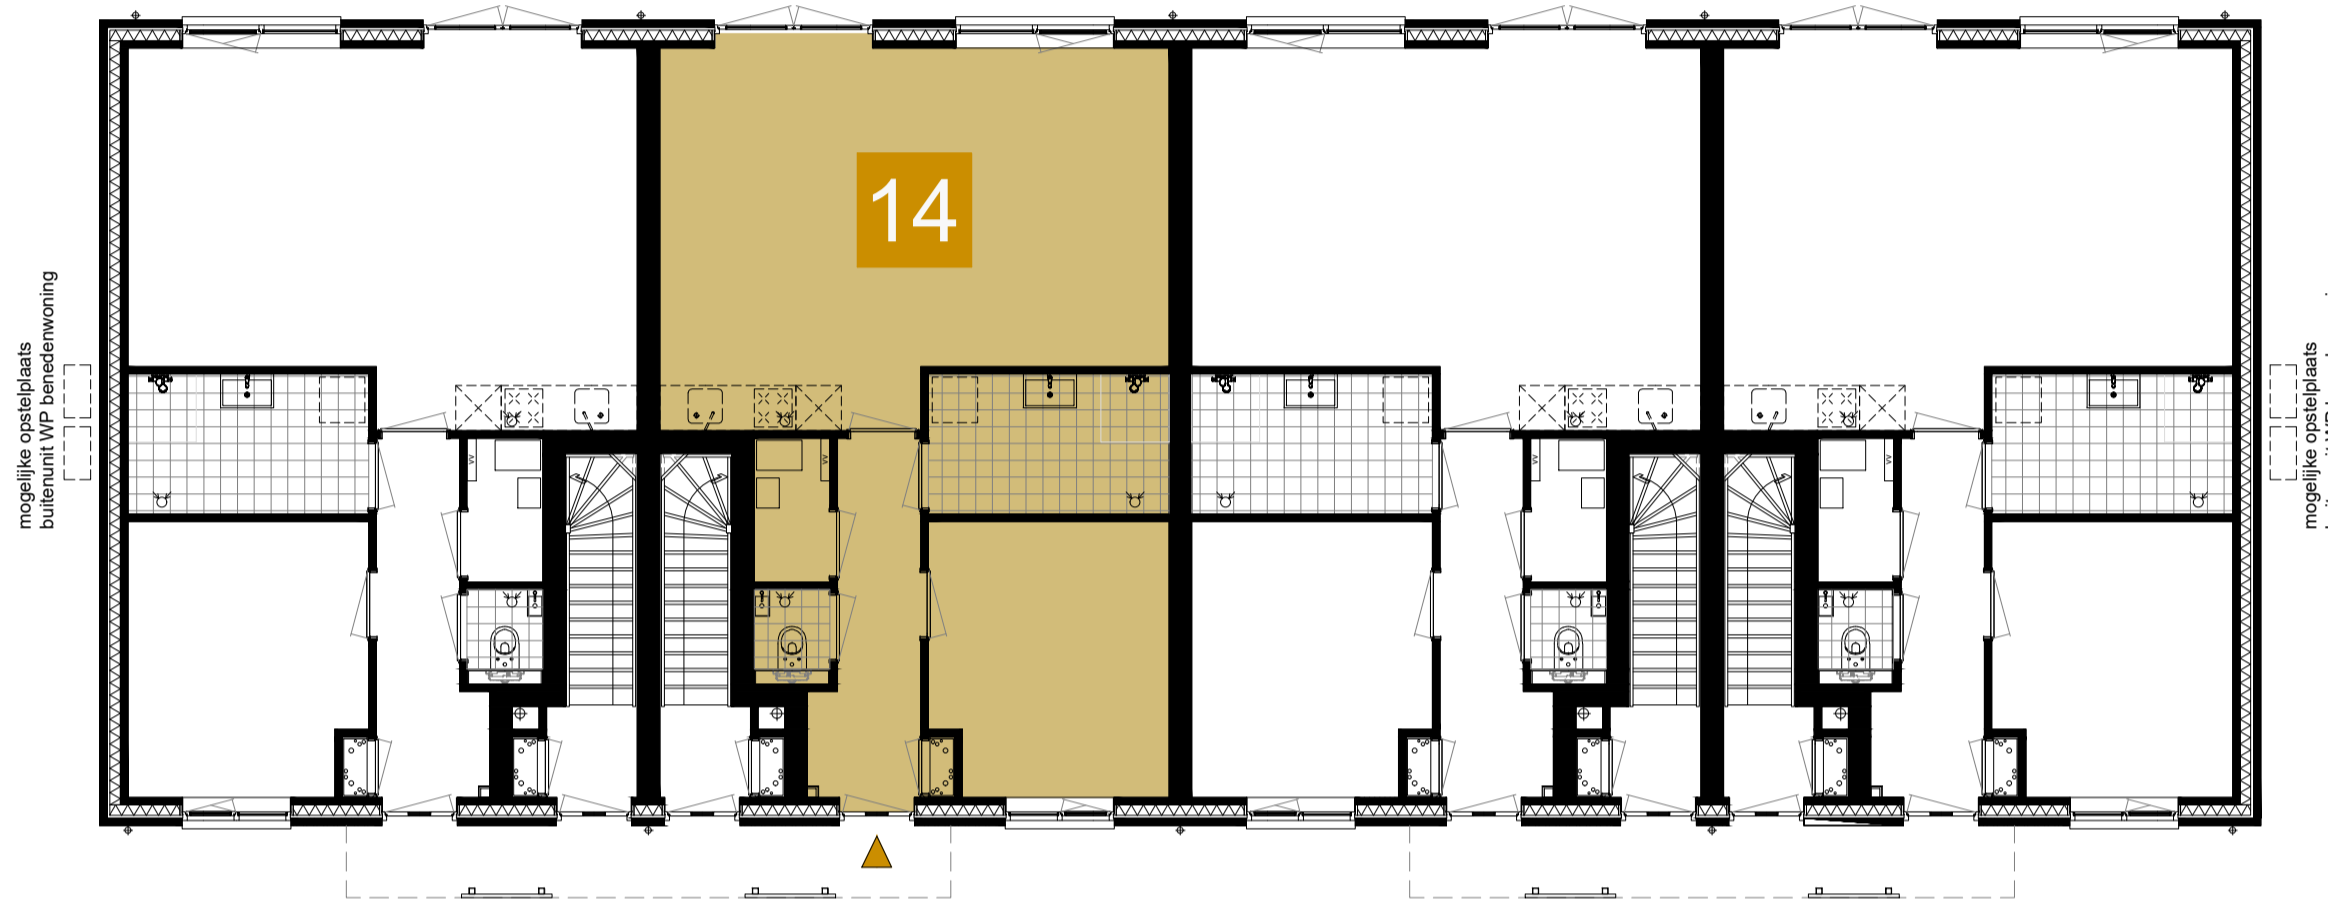


begane grond schaal 1:100

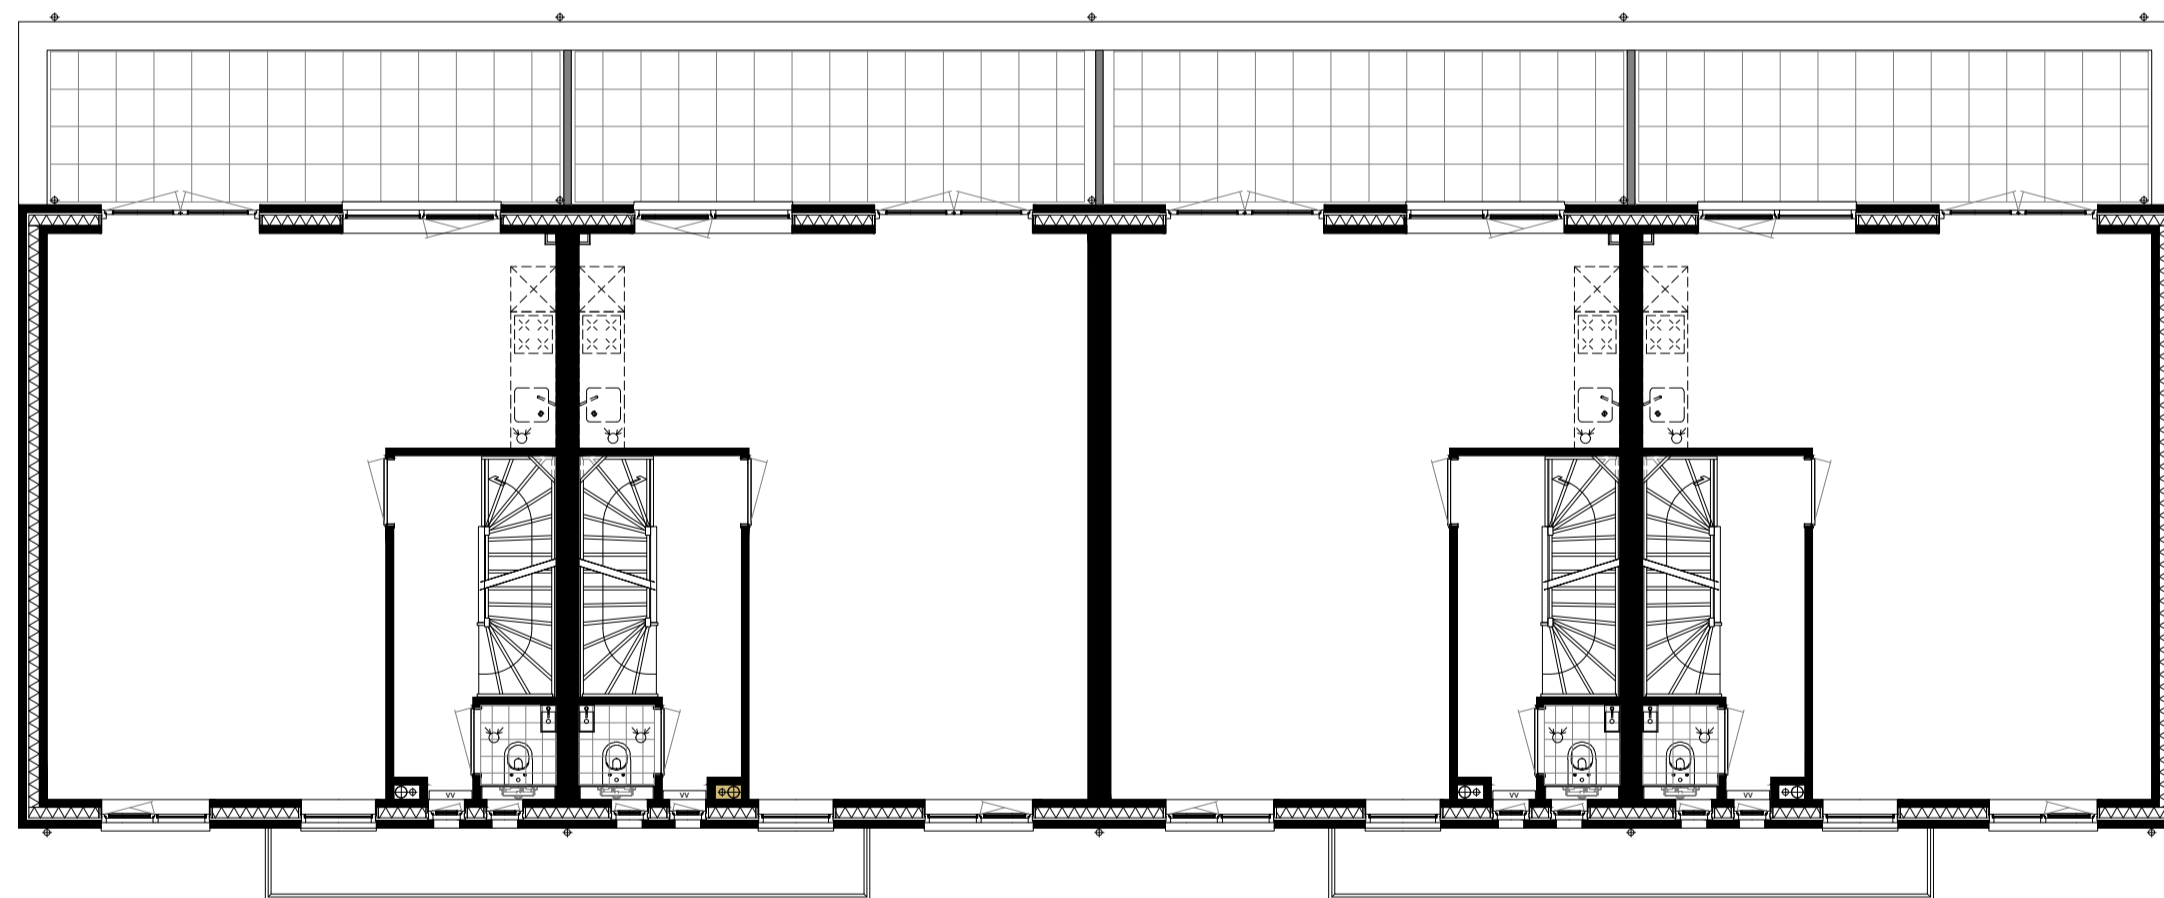


1e verdieping schaal 1:100

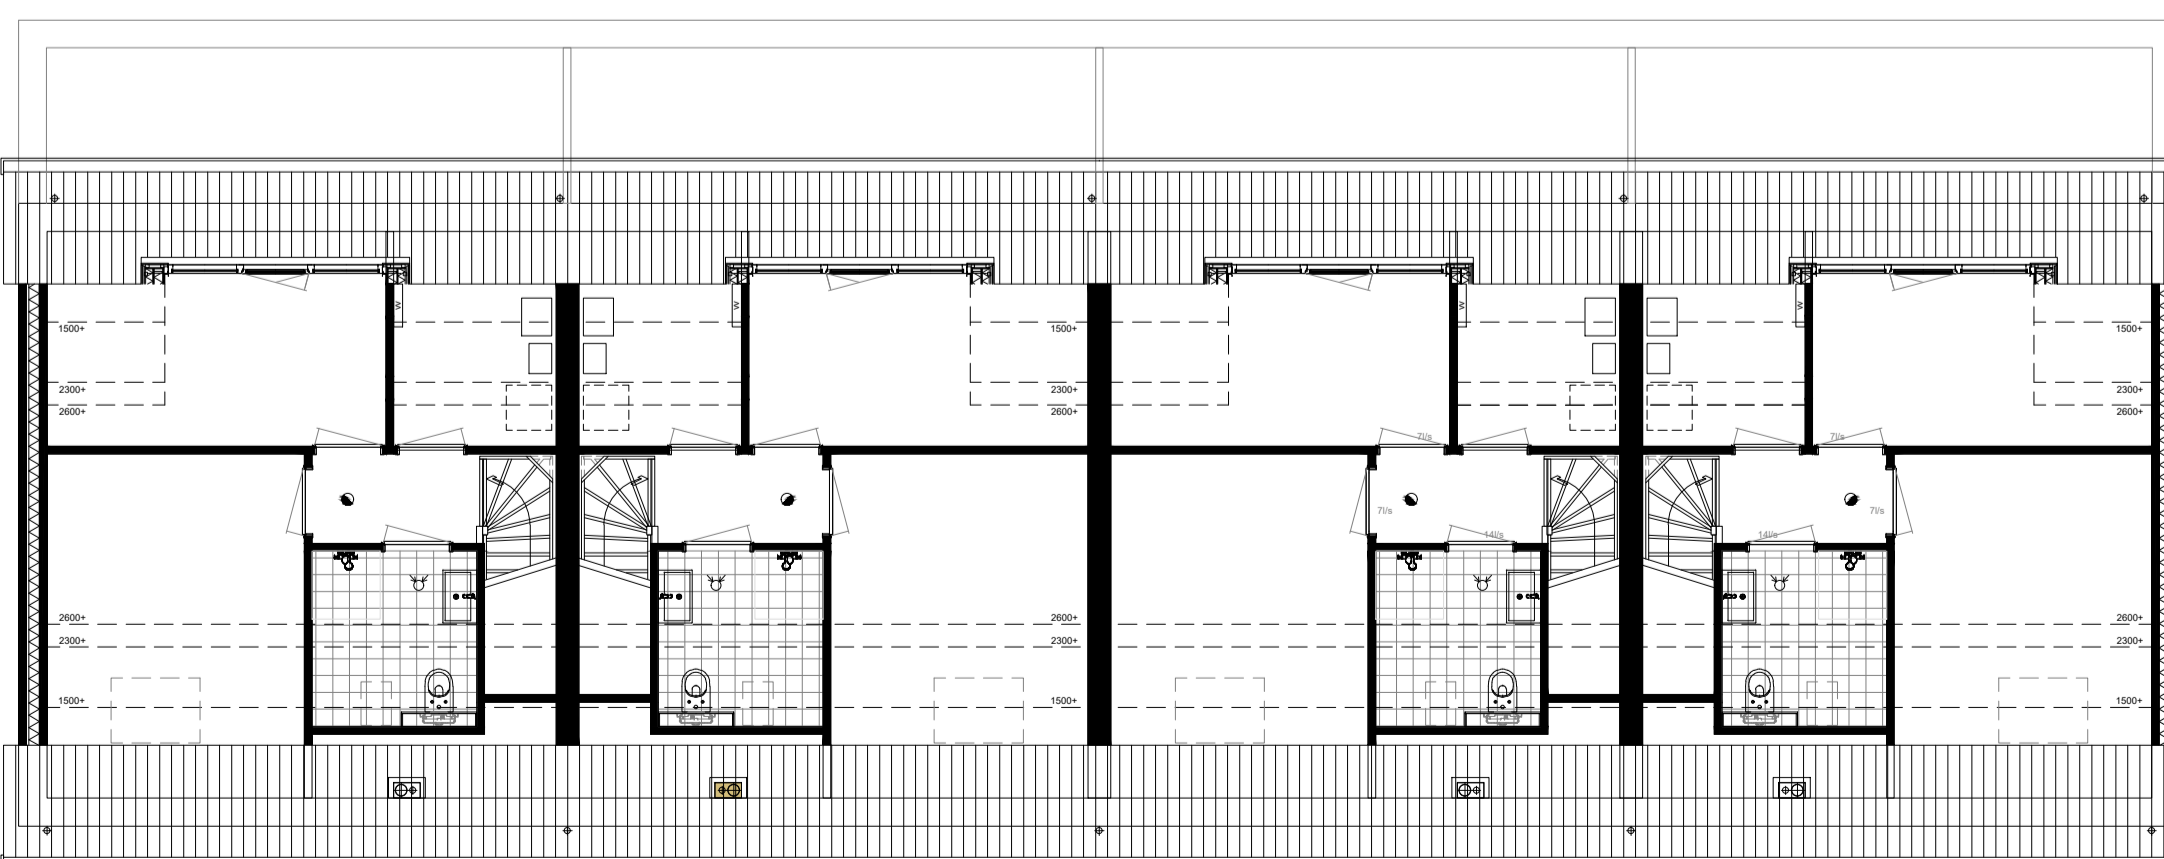


2e verdieping schaal 1:100

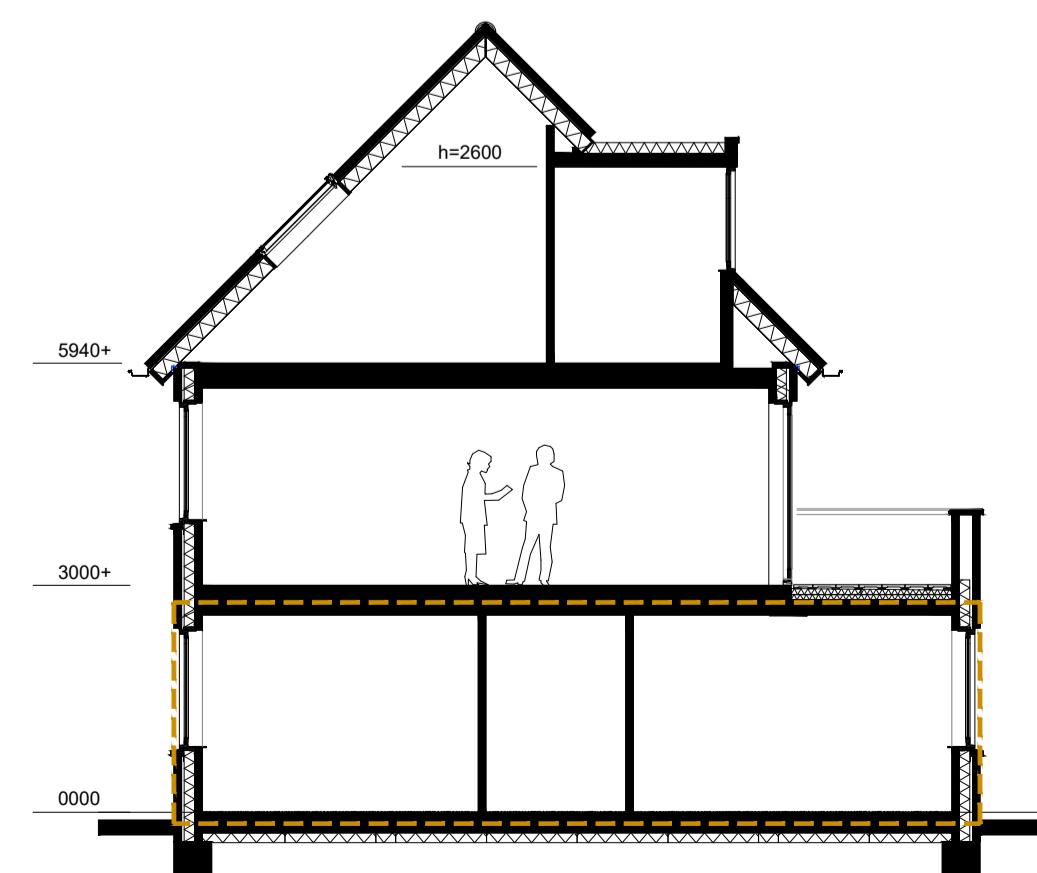

doorsnede schaal 1:100

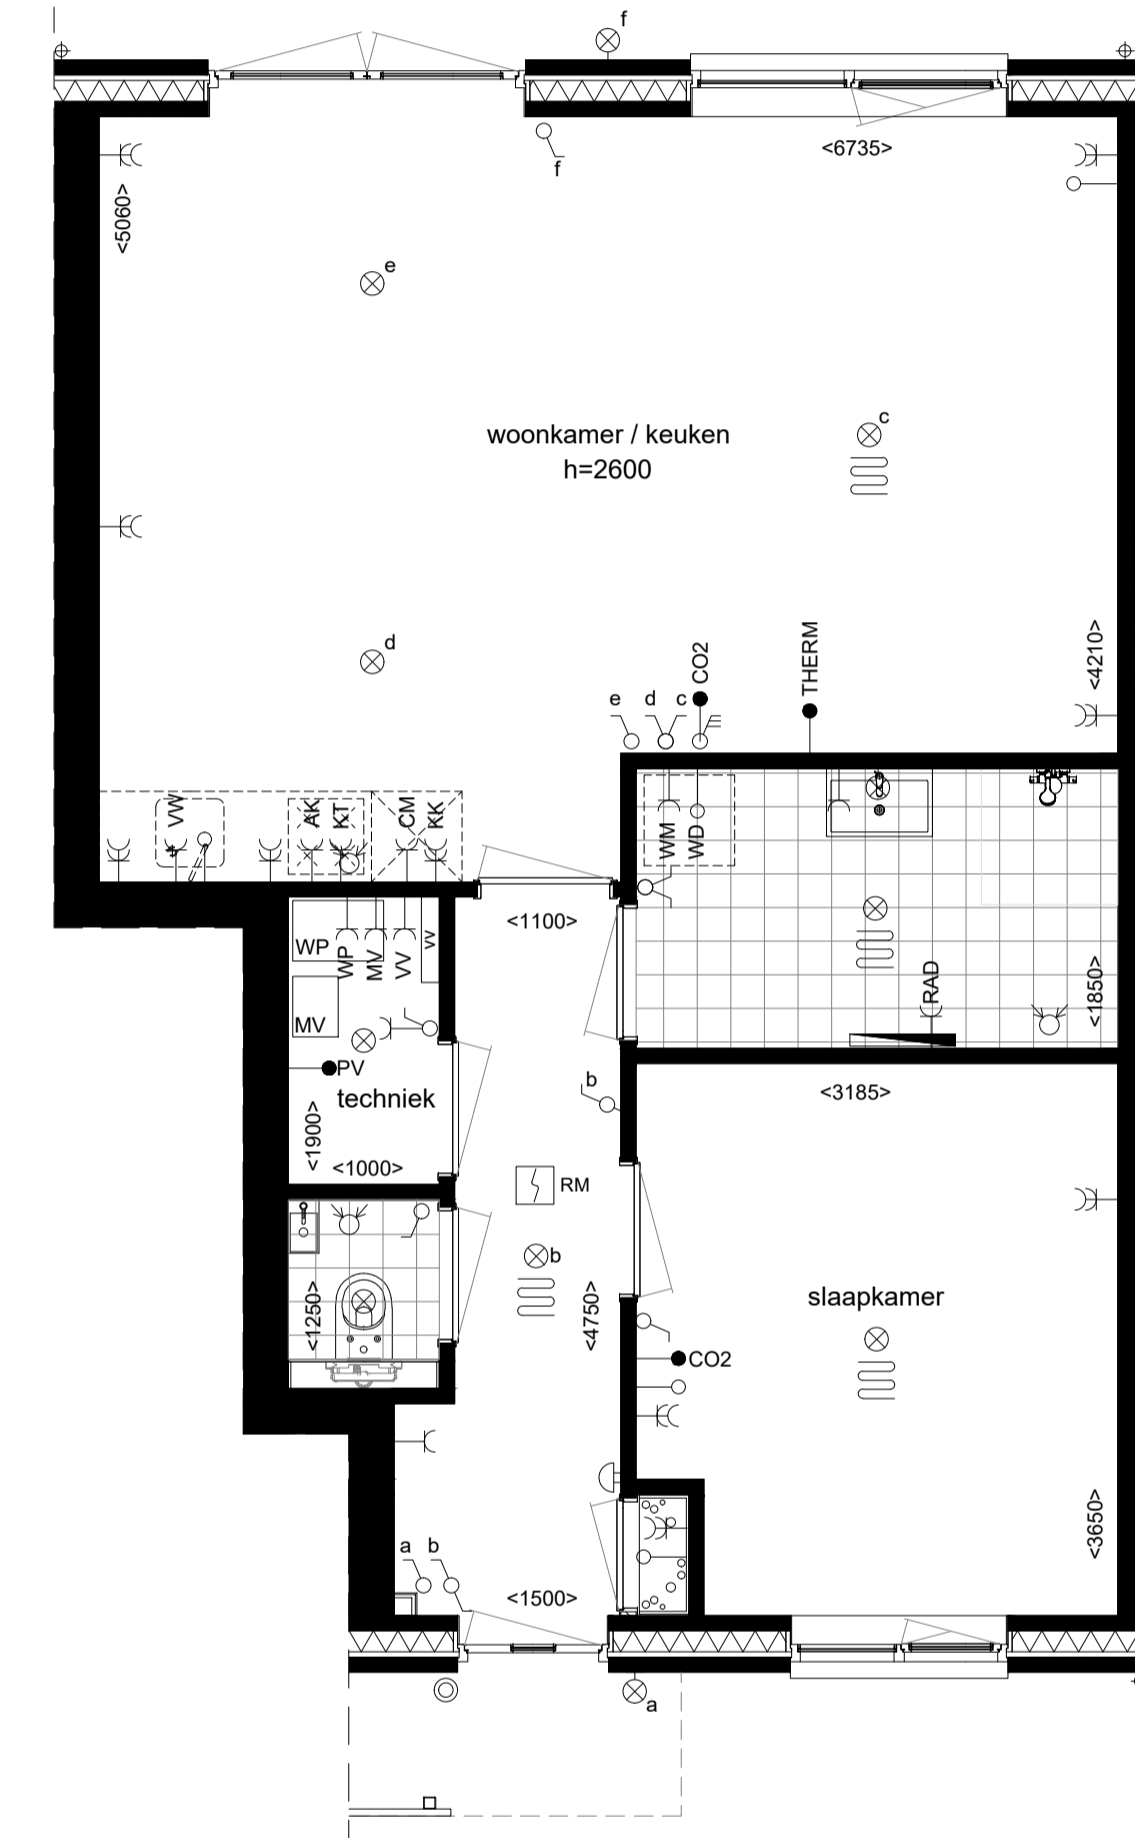

begane grond schaal 1:50

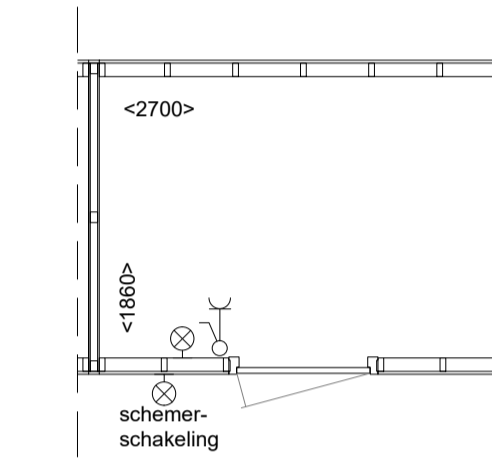

berging schaal 1:50

aansluitpunt licht en wandcontactdoos zijn gekoppeld aan priemeterkast

- entree
- opstelplaats
- warmtepomp
- ruimte voorzien van vloerverwarming
- elektrische radiator
- verdeler vloerverwarming

- | | | | |
|-------|-------------------------------|----|---------------------------|
| WP | warmtepomp | WM | aansluiting wasmachine |
| MV | mechanische ventilatie | WD | aansluiting wasdroger |
| CO2 | ruimtesensor Co2 ventilatie | KK | aansluiting koelkast |
| VR | ventilatirooster | KT | aansluiting kookplaat 7KW |
| PV | pv-panelen | AK | aansluiting afzuigkap |
| VV | verdeler vloerverwarming | CM | aansluiting combi oven |
| THERM | thermostaat | VW | aansluiting vaatwasser |
| UTP | telefoon/ televisie/ internet | | |

- enkele wandcontactdoos geaard
- dubbele wandcontactdoos geaard
- aansluitpunt bedraad
- aansluitpunt onbedraad
- schakelaar enkel
- schakelaar mechanische ventilatie RF
- schakelaar dubbel
- schakelaar wissel
- aansluitpunt plafondlicht
- aansluitpunt wandlicht
- rookmelder
- bedrukker
- deurbel
- intercom
- plafondventiel afzuiging

kleine wijzigingen voorbehouden
aan de maatvoering kunnen geen rechten worden ontleend
alle maatvoering is circa-maatvoering en is aangegeven in millimeters
posities installatie-onderdelen zijn indicatief op tekening aangeven
aantal PV-panelen n.t.b.

verkooptekening
bouwnummer
16-03-2026 | A1+ (594x1000)

14



HET WITTE PAARD
GENDT

