





voorgevel schaal 1:100

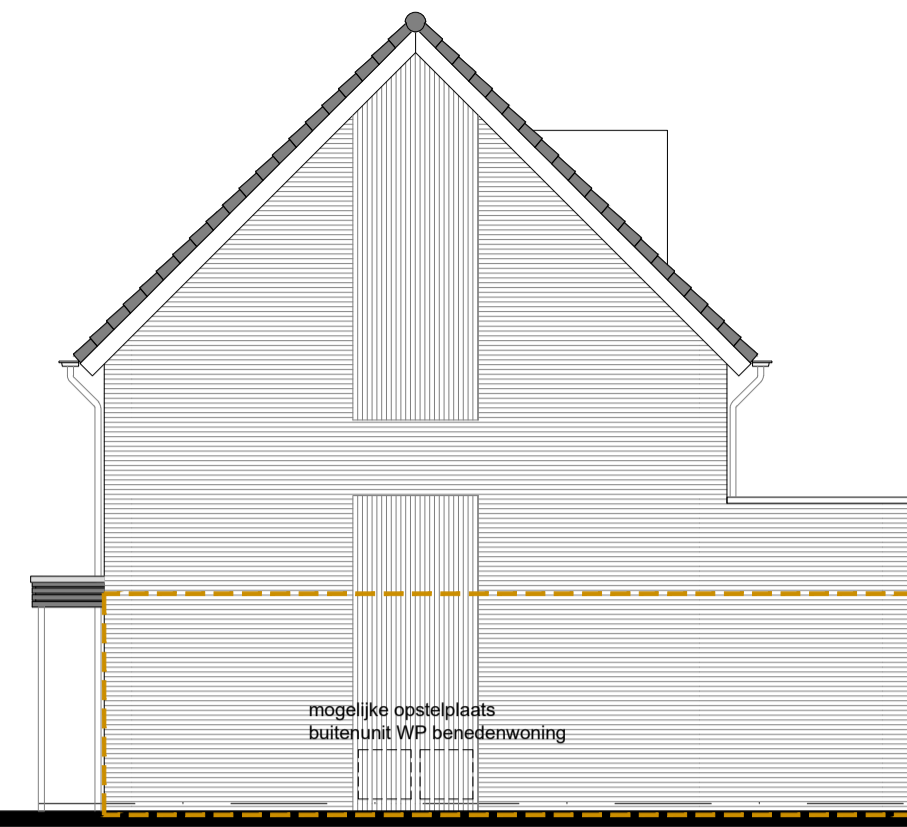


rechter zijgevel schaal 1:100




achtergevel schaal 1:100

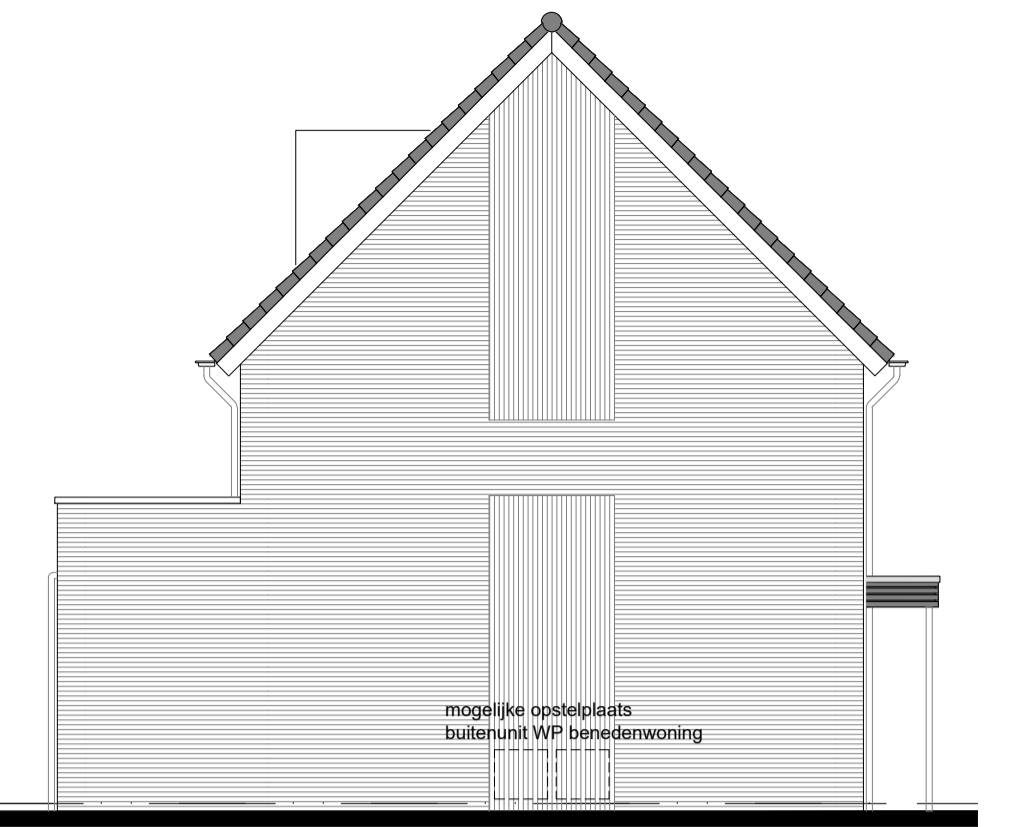


linker zijgevel schaal 1:100

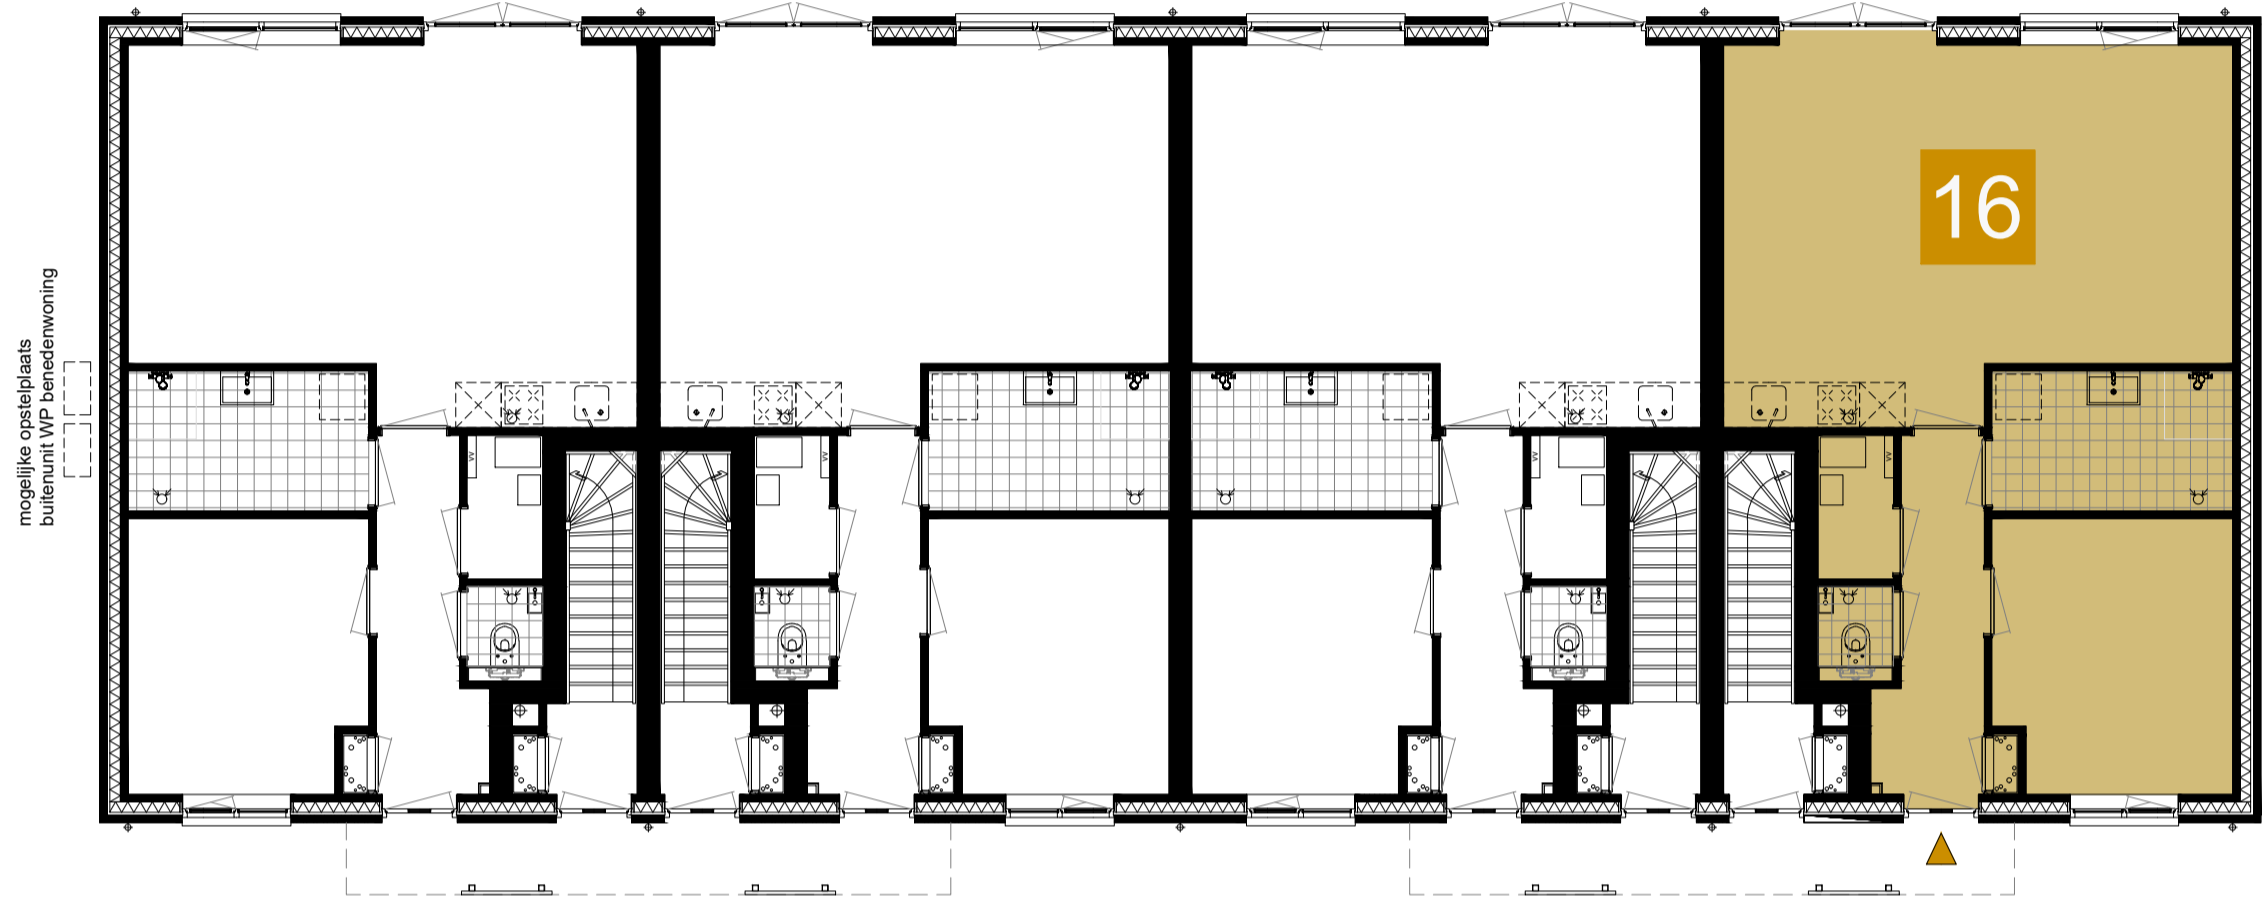


begane grond schaal 1:100

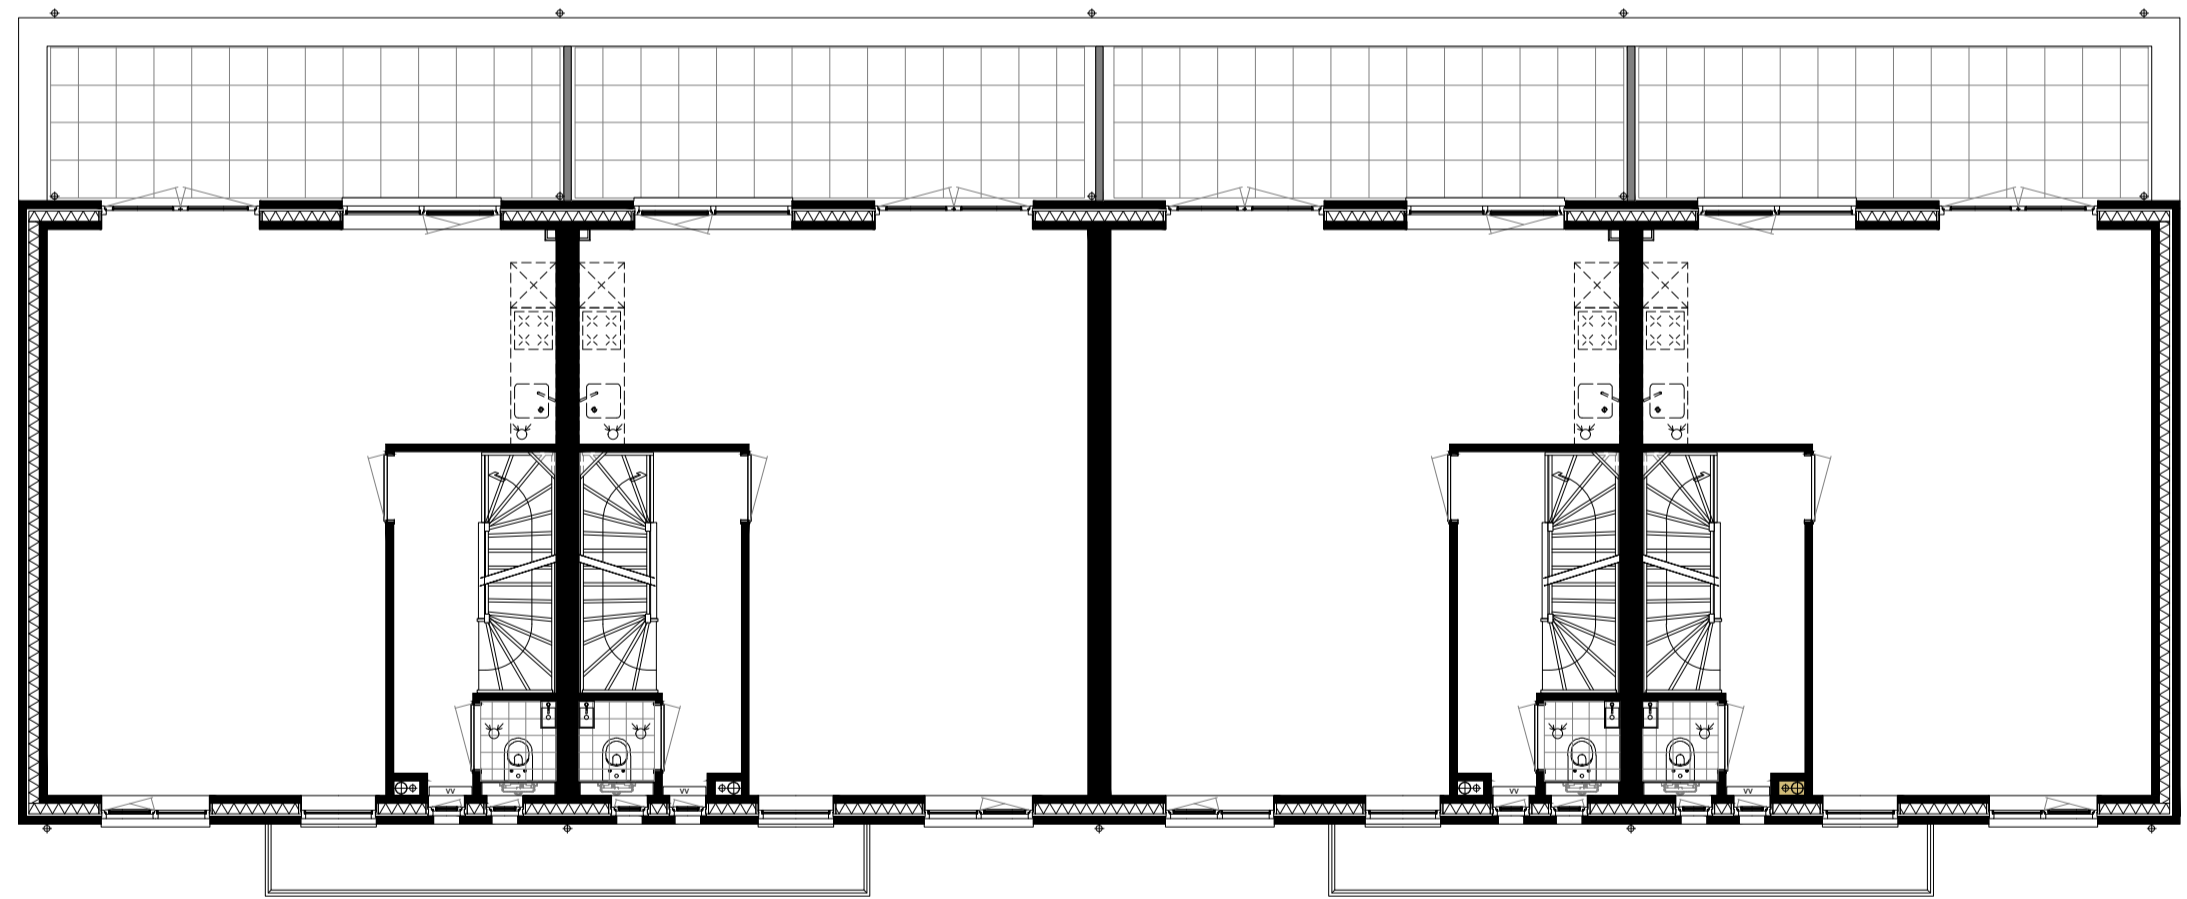


1e verdieping schaal 1:100

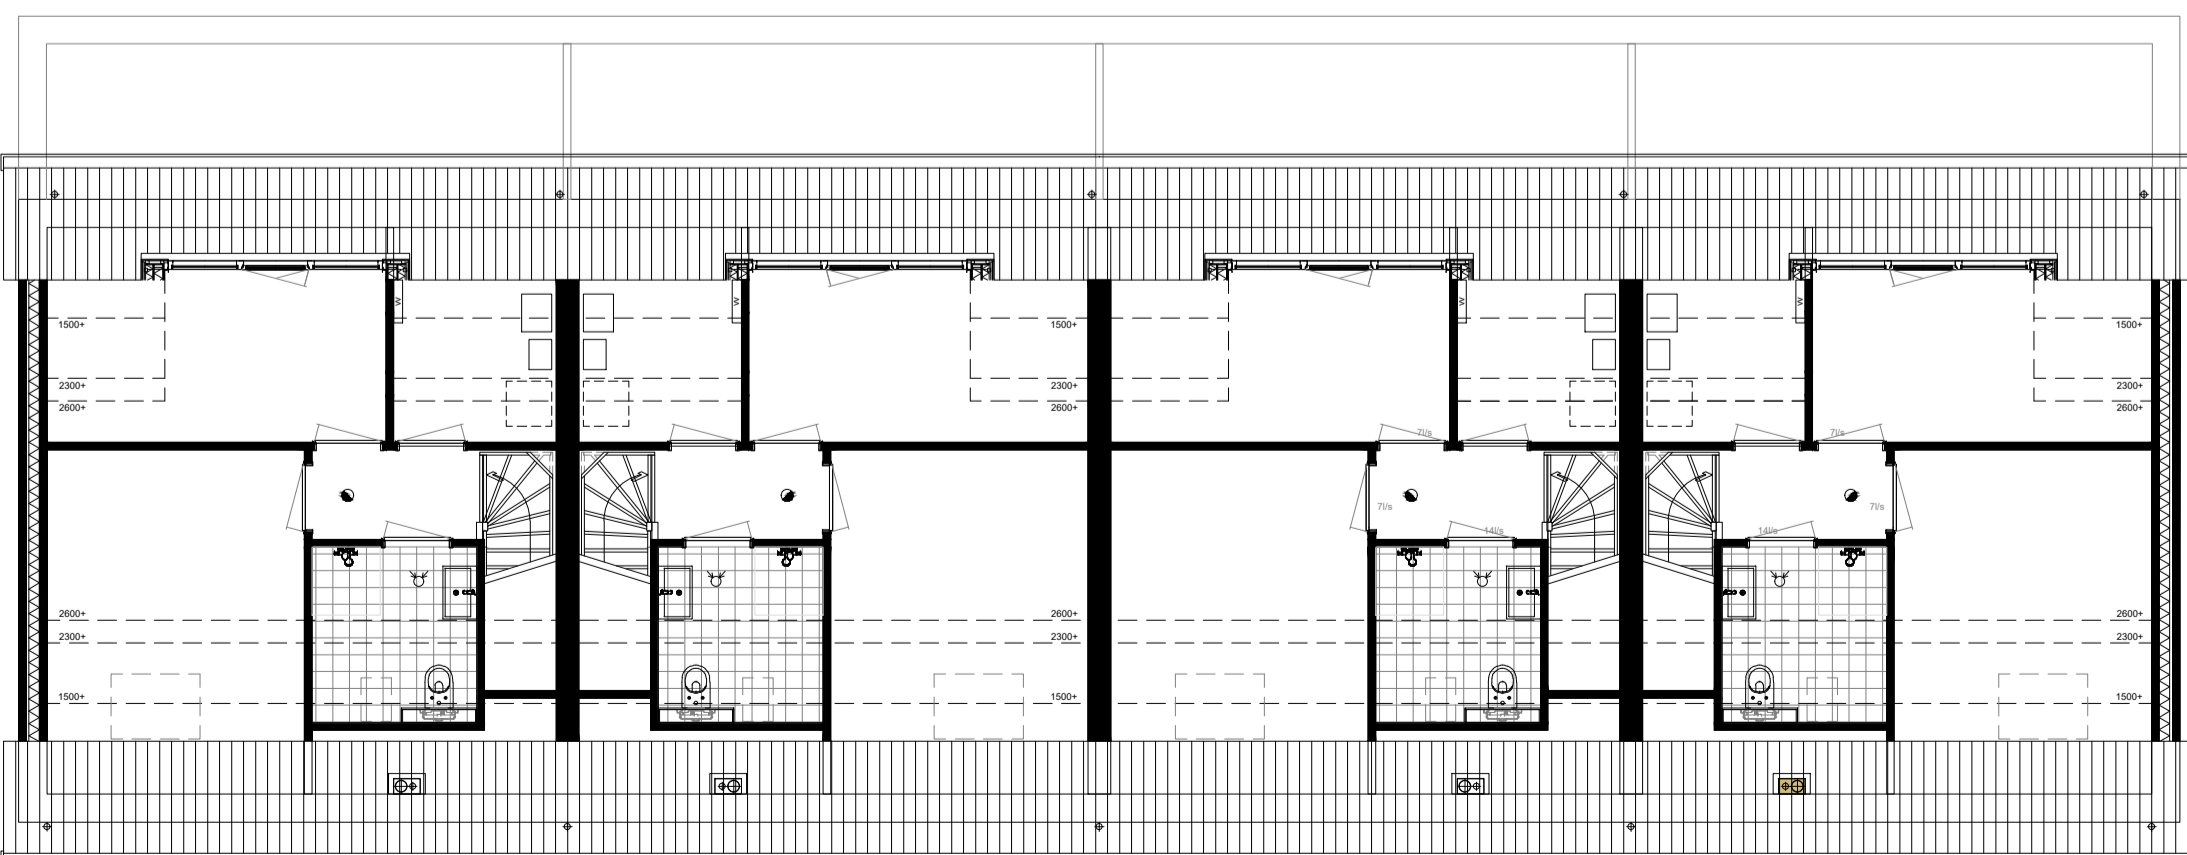


2e verdieping schaal 1:100

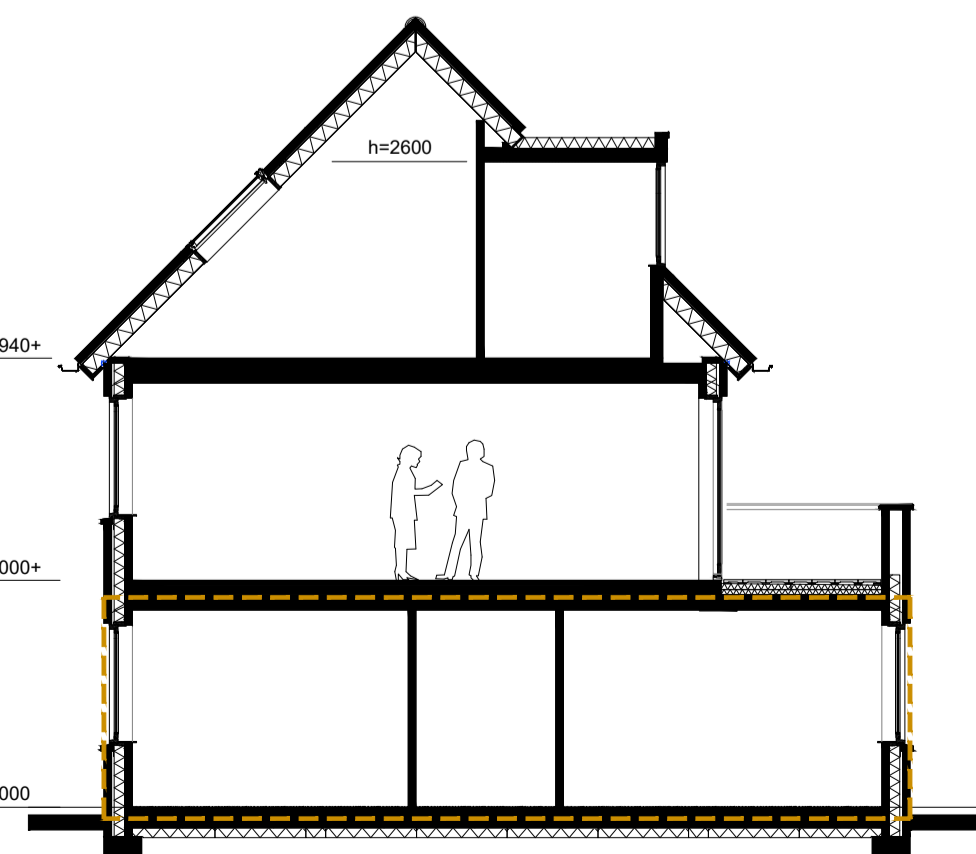

doorsnede schaal 1:100

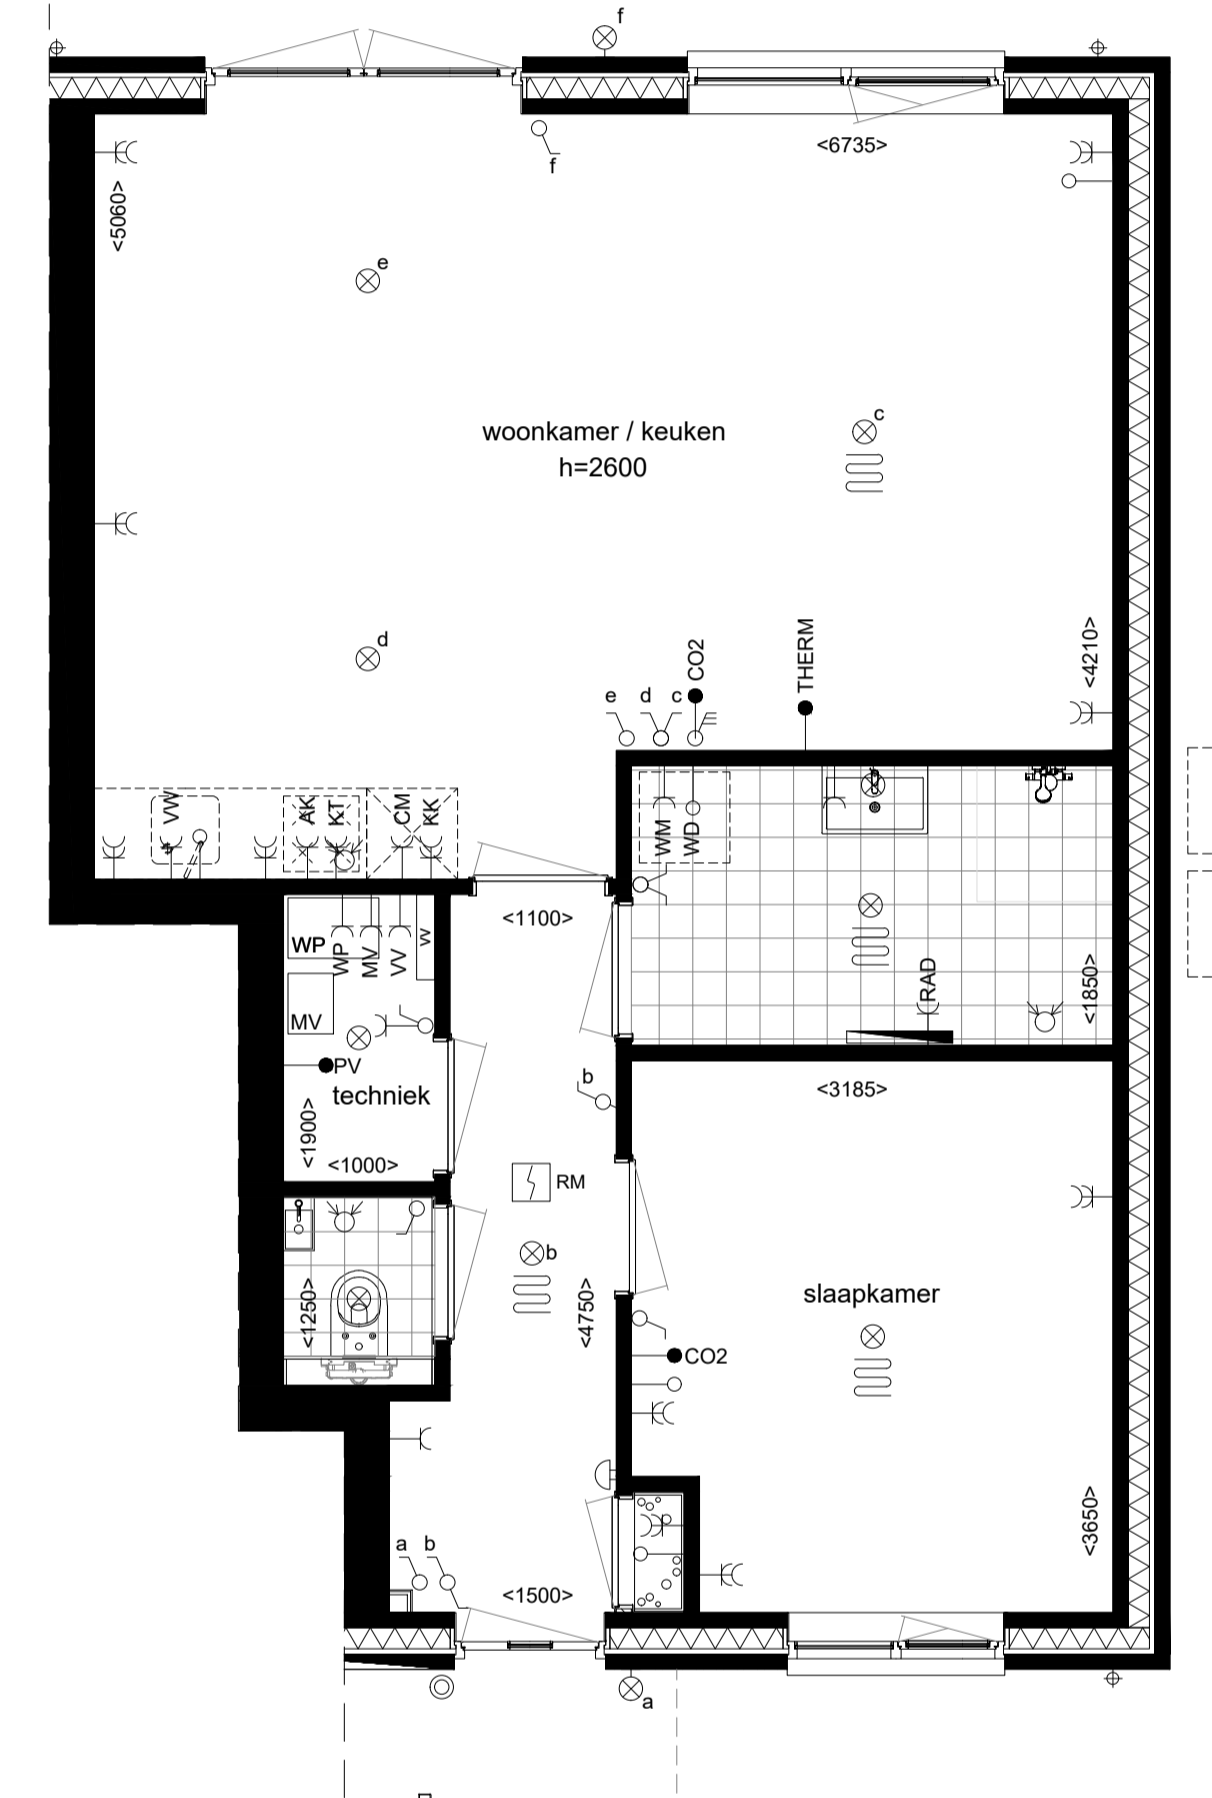

begane grond schaal 1:50

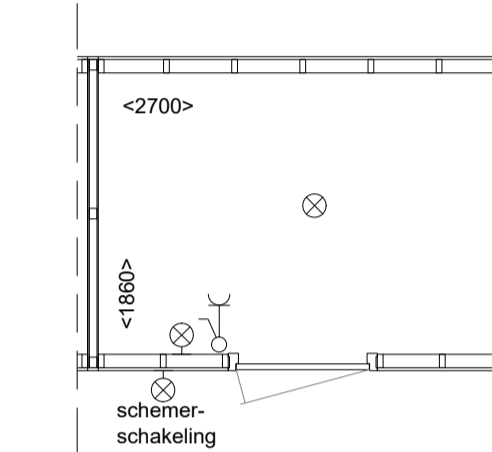

berging schaal 1:50

aansluitpunt licht en wandcontactdoos zijn gekoppeld aan privémeterkast

- entree
- opstelplaats
- warmtepomp
- ruimte voorzien van vloerverwarming
- elektrische radiator
- verdeler vloerverwarming

- |       |                               |    |                           |
|-------|-------------------------------|----|---------------------------|
| WP    | warmtepomp                    | WM | aansluiting wasmachine    |
| MV    | mechanische ventilatie        | WD | aansluiting wasdroger     |
| CO2   | ruimtesensor Co2 ventilatie   | KK | aansluiting koelkast      |
| VR    | ventilatierooster             | KT | aansluiting kookplaat 7KW |
| PV    | pv-panelen                    | AK | aansluiting afzuigkap     |
| VV    | verdeler vloerverwarming      | CM | aansluiting combi oven    |
| THERM | thermostaat                   | VW | aansluiting vaatwasser    |
| UTP   | telefoon/ televisie/ internet |    |                           |

- enkele wandcontactdoos geaard
- dubbele wandcontactdoos geaard
- aansluitpunt bedraad
- aansluitpunt onbedraad
- schakelaar enkel
- schakelaar mechanische ventilatie RF
- schakelaar dubbel
- schakelaar wissel
- aansluitpunt plafondlicht
- aansluitpunt wandlicht
- rookmelder
- belddrukker
- deurbel
- intercom
- plafondventiel afzuiging

kleine wijzigingen voorbehouden  
aan de maatvoering kunnen geen rechten worden ontleend  
alle maatvoering is circa-maatvoering en is aangegeven in millimeters  
posities installatie-onderdelen zijn indicatief op tekening aangeven  
aantal PV-panelen n.t.b.

verkooptekening  
bouwnummer  
16-03-2026 | A1+ (594x1000)

16



HET WITTE PAARD  
GENDT

