



voorgevel schaal 1:100




rechter zijgevel schaal 1:100




achtergevel schaal 1:100




linker zijgevel schaal 1:100

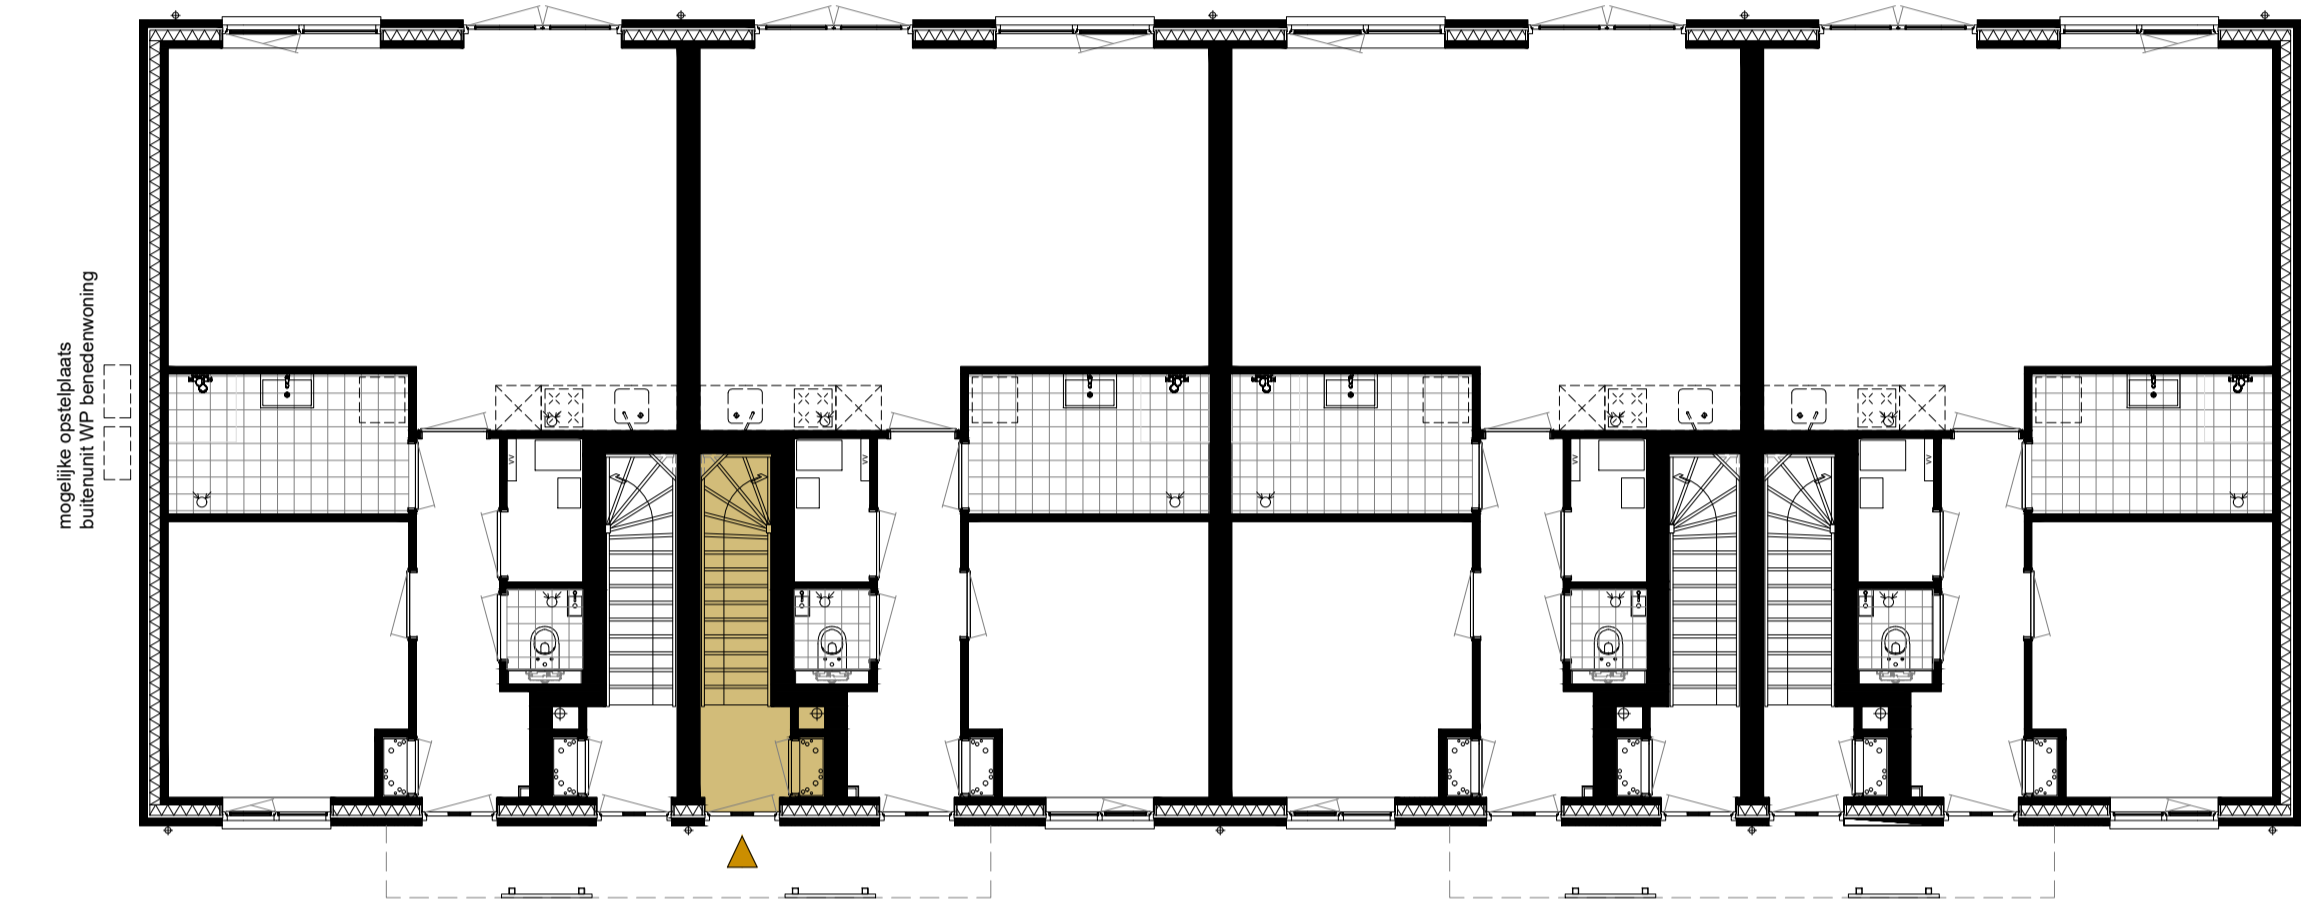


begane grond schaal 1:100

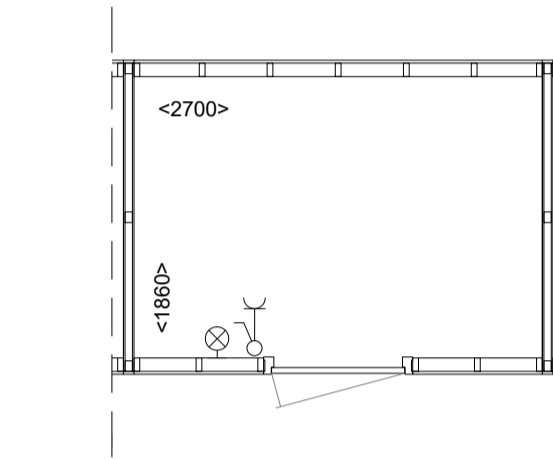


berging schaal 1:50
aansluitpunt licht en wandcontactdoos zijn gekoppeld aan prismacontactdoos

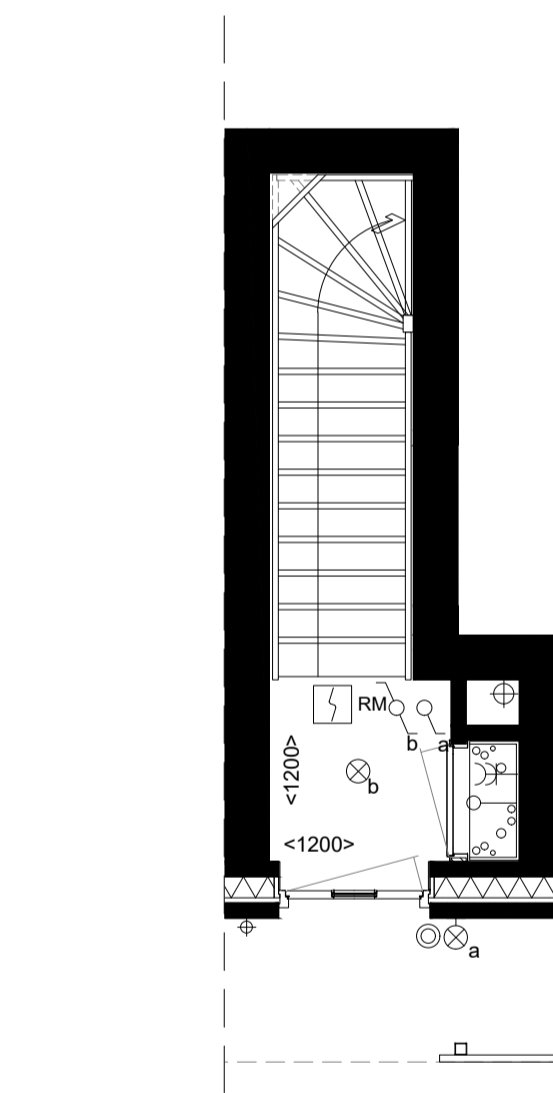


begane grond schaal 1:50

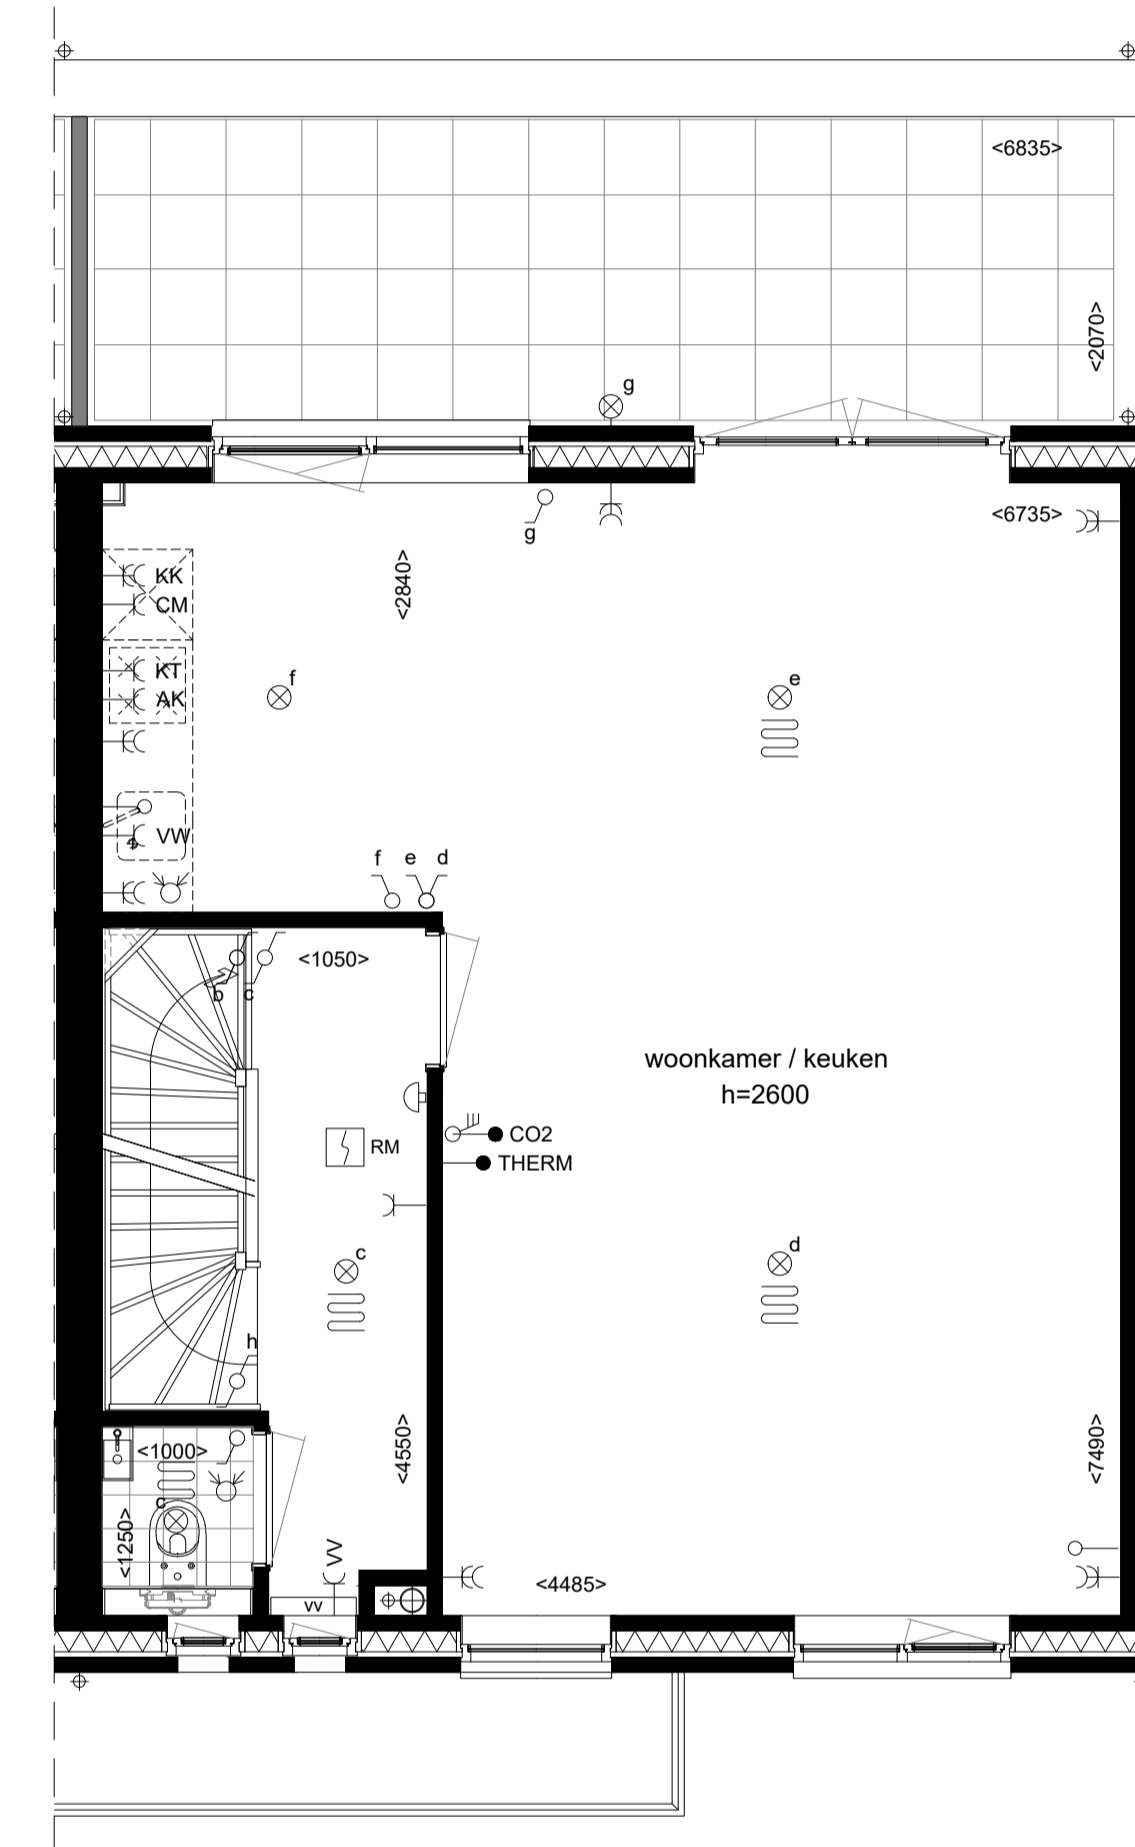


1e verdieping schaal 1:50

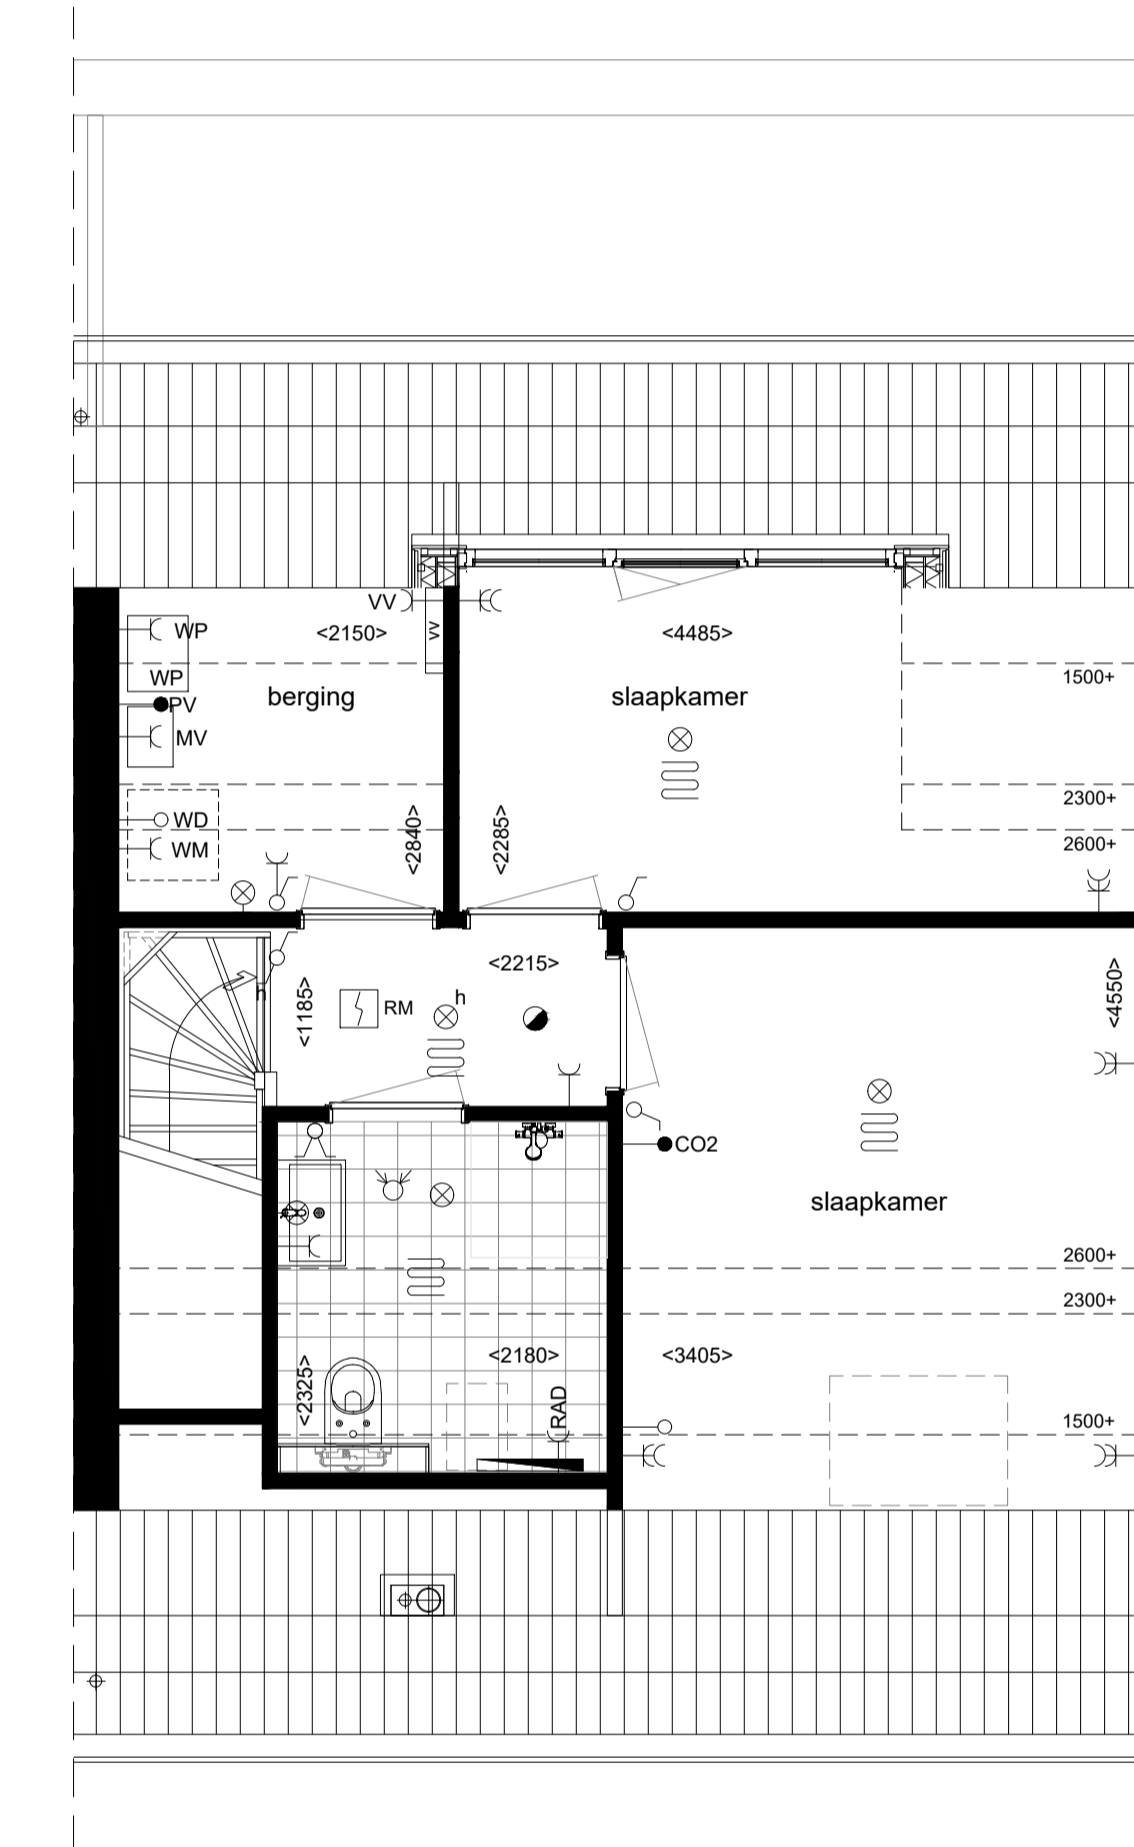


2e verdieping schaal 1:50

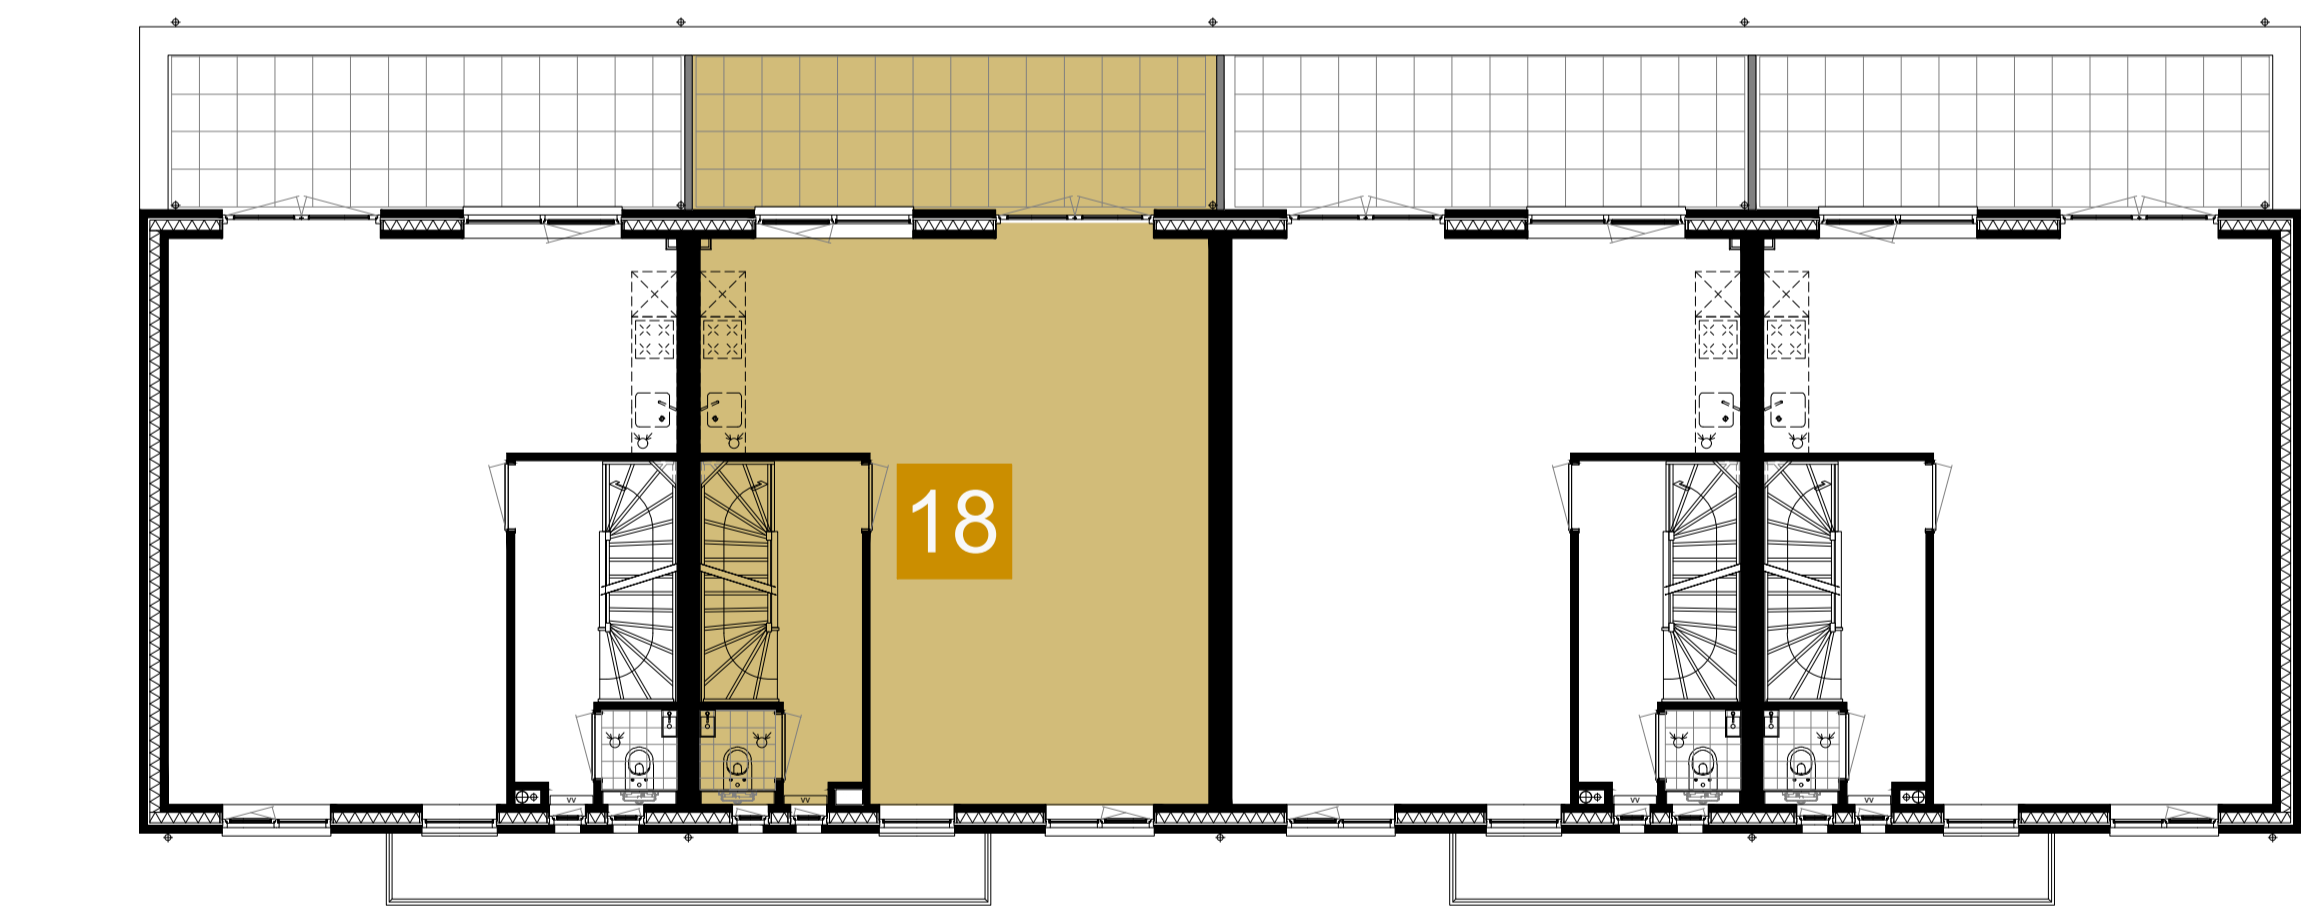

1e verdieping schaal 1:100

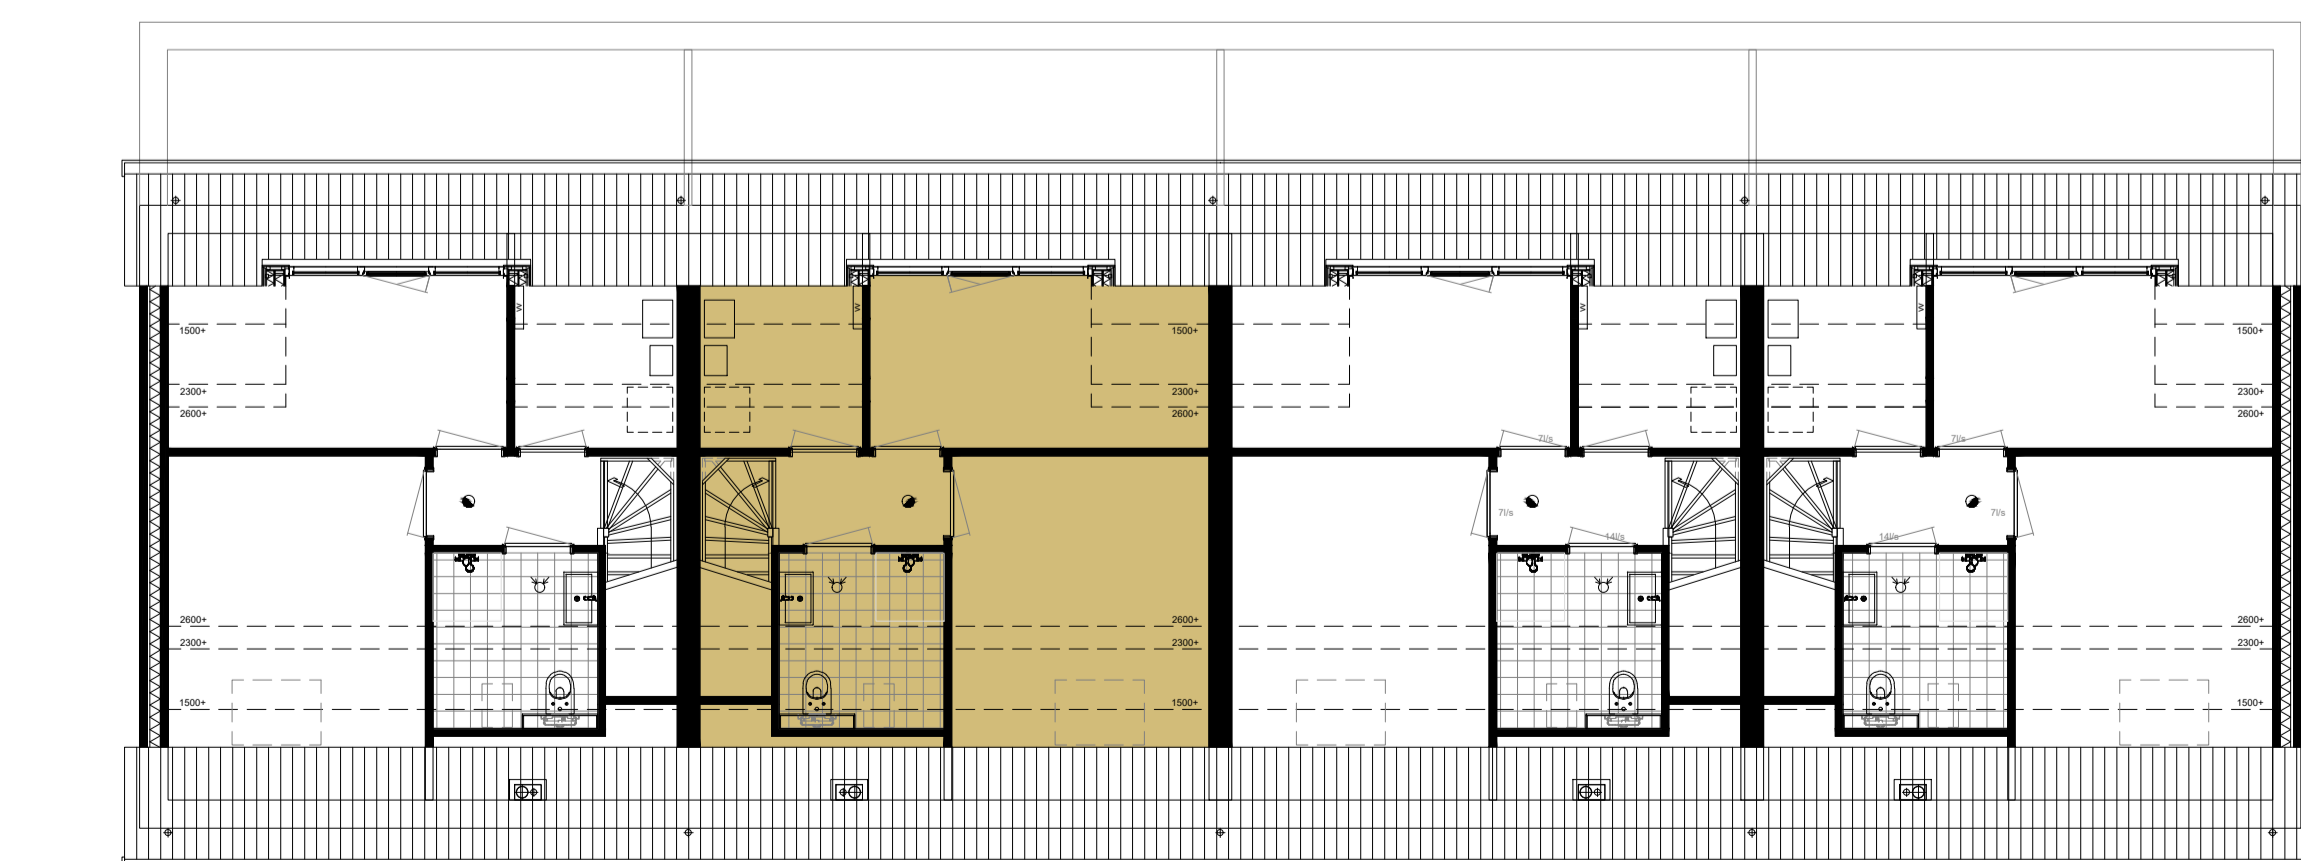

2e verdieping schaal 1:100

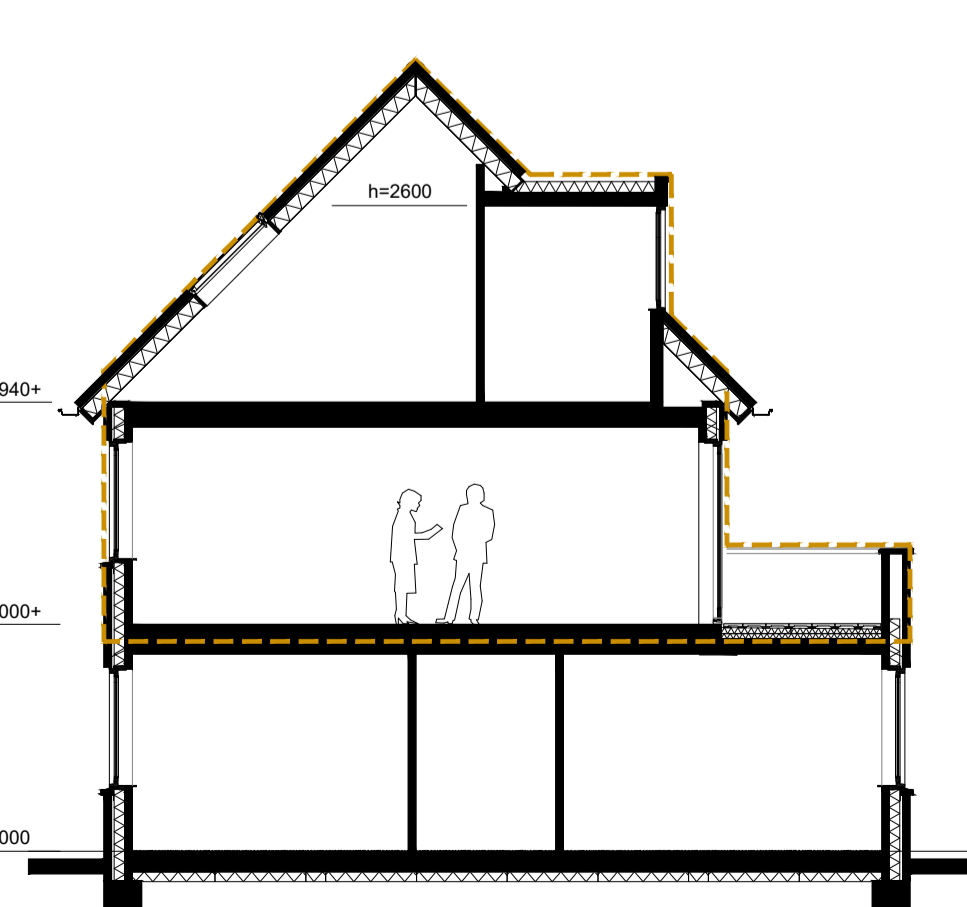

doorsnede schaal 1:100



- entree
 - opstelplaats
 - warmtepomp
 - ruimte voorzien van vloerverwarming
 - elektrische radiator
 - verdeler vloerverwarming
- | | | | |
|-------|-------------------------------|----|---------------------------|
| WP | warmtepomp | WM | aansluiting wasmachine |
| MV | mechanische ventilatie | WD | aansluiting wasdroger |
| CO2 | ruimtesensor Co2 ventilatie | KK | aansluiting koelkast |
| VR | ventilatirooster | KT | aansluiting kookplaat 7KW |
| PV | pv-panelen | AK | aansluiting afzuigkap |
| VV | verdeler vloerverwarming | CM | aansluiting combi oven |
| THERM | thermostaat | VW | aansluiting vaatwasser |
| UTP | telefoon/ televisie/ internet | | |
- enkele wandcontactdoos geaard
 - dubbele wandcontactdoos geaard
 - aansluitpunt bedraad
 - aansluitpunt onbedraad
 - schakelaar enkel
 - schakelaar mechanische ventilatie RF
 - schakelaar dubbel
 - schakelaar wissel
 - aansluitpunt plafondlicht
 - aansluitpunt wandlicht
 - rookmelder
 - bedrukker
 - deurbel
 - intercom
 - plafondventiel afzuiging

kleine wijzigingen voorbehouden
aan de maatvoering kunnen geen rechten worden ontleend
alle maatvoering is circa-maatvoering en is aangegeven in millimeters
posities installatie-onderdelen zijn indicatief op tekening aangeven
aantal PV-panelen n.t.b.

verkooptekening
bouwnummer 18
16-03-2026 | A1+ (594x1000)



HET WITTE PAARD
GENDT