





voorgevel schaal 1:100

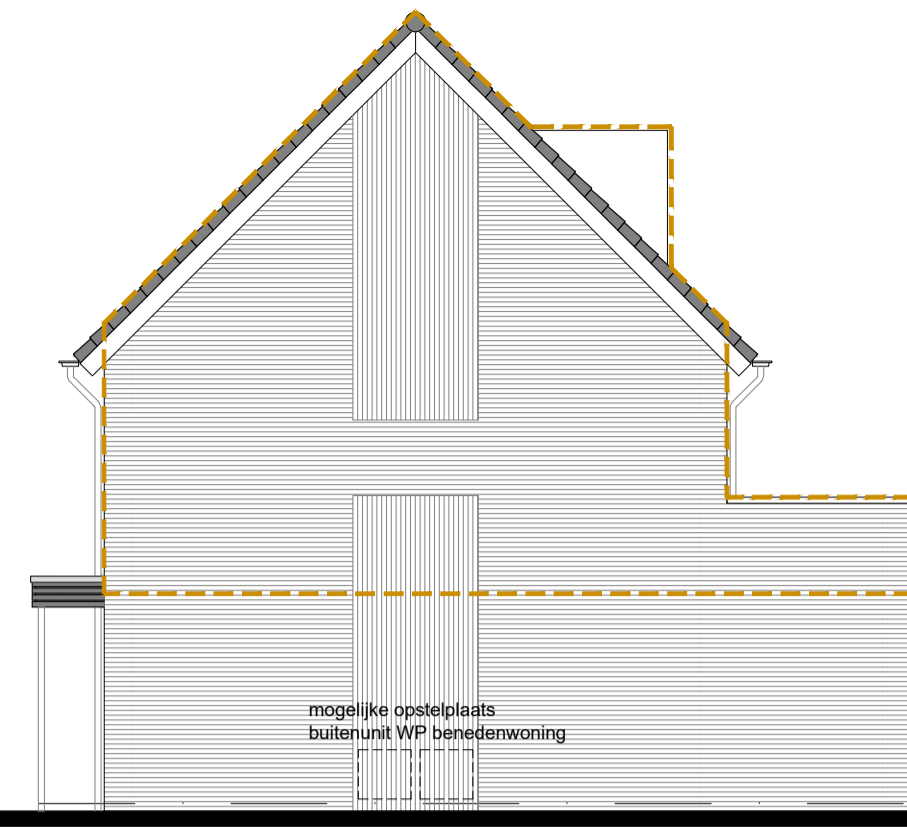


rechter zijgevel schaal 1:100




achtergevel schaal 1:100

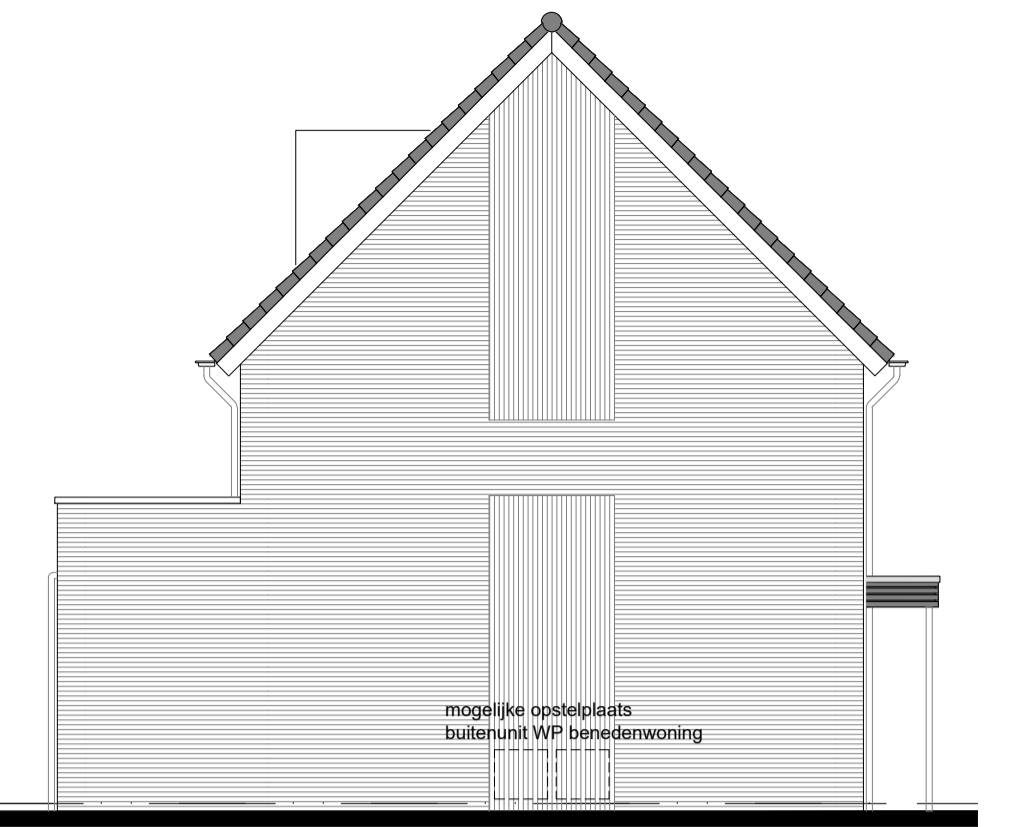


linker zijgevel schaal 1:100

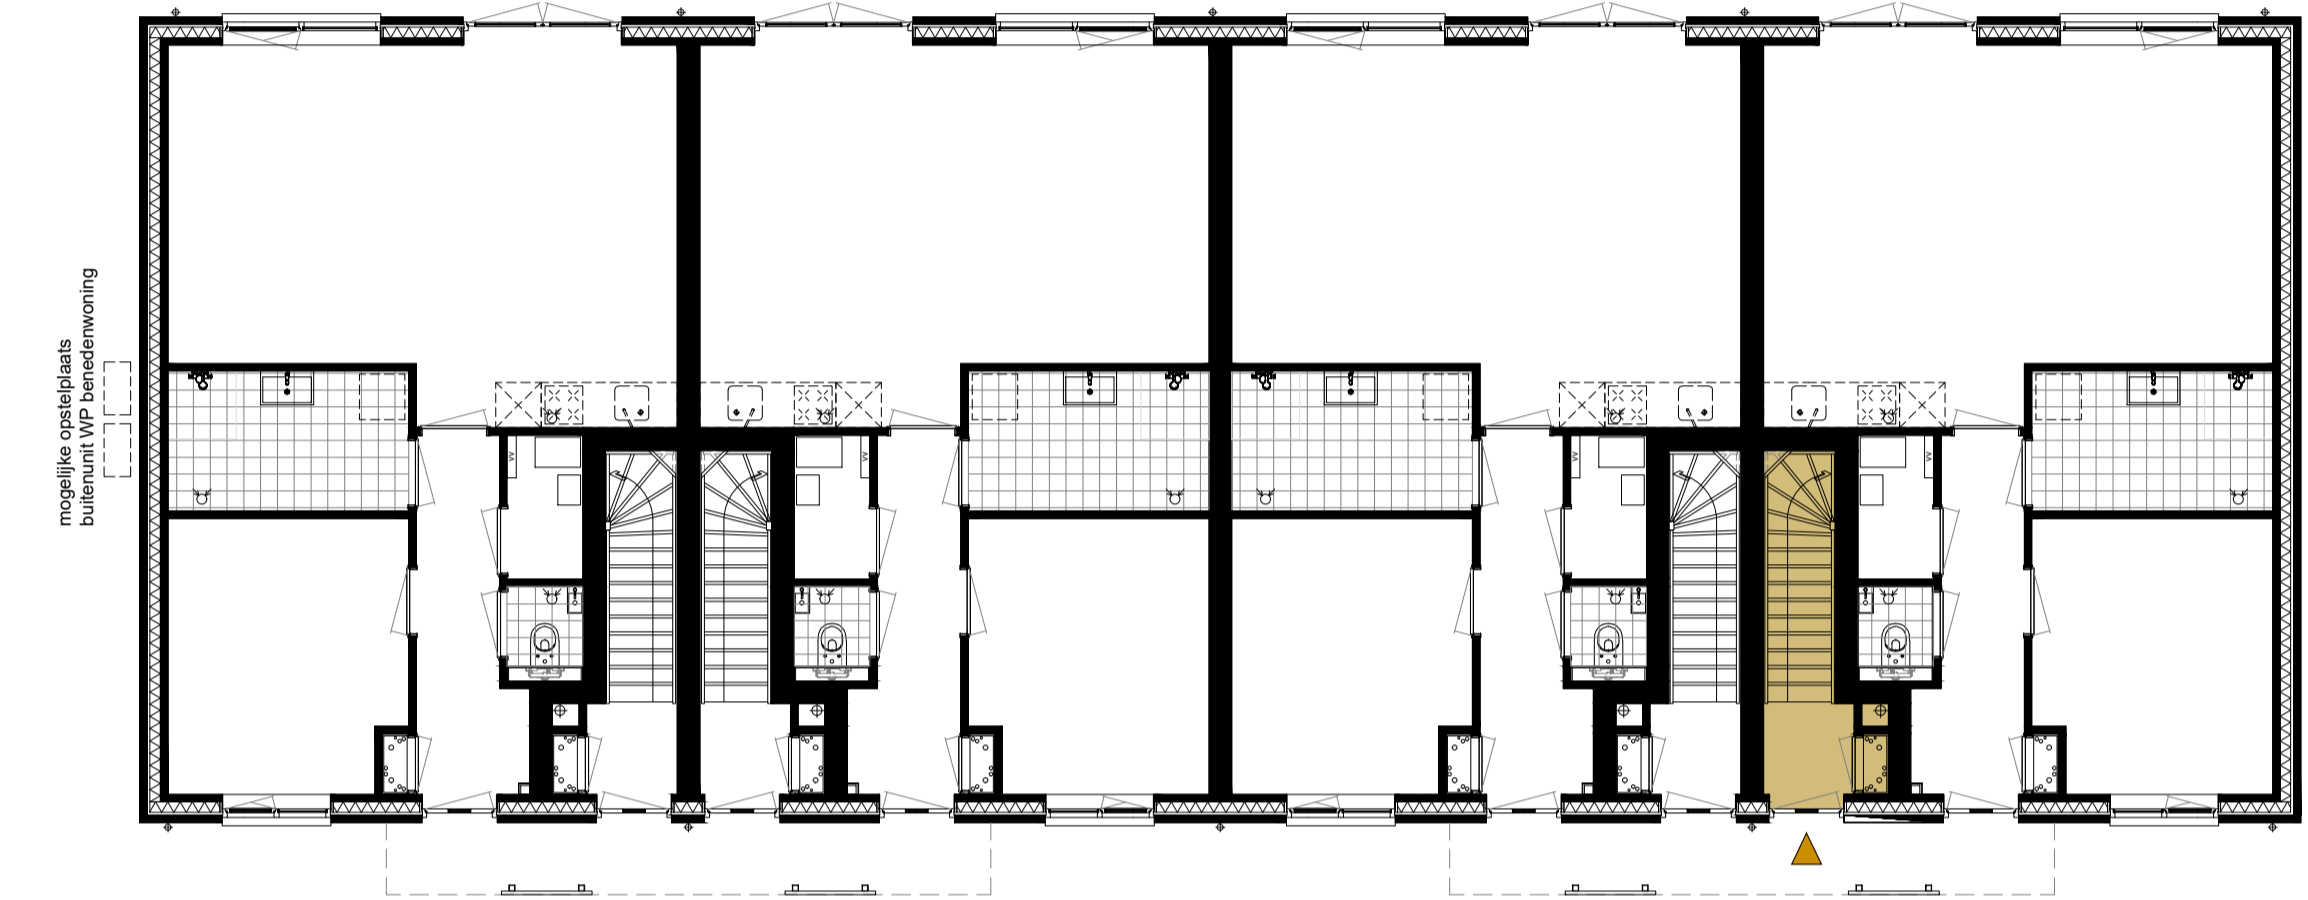


begane grond schaal 1:100

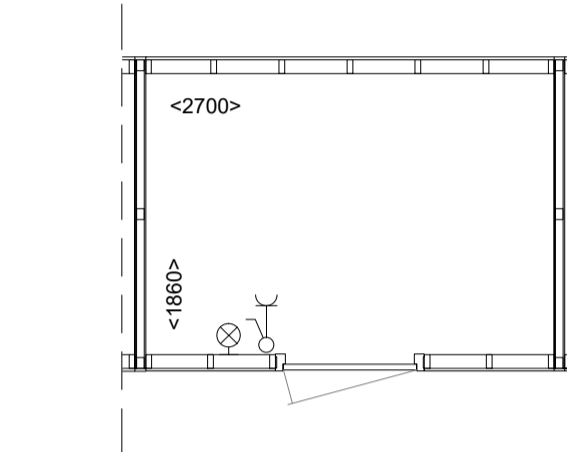


berging schaal 1:50

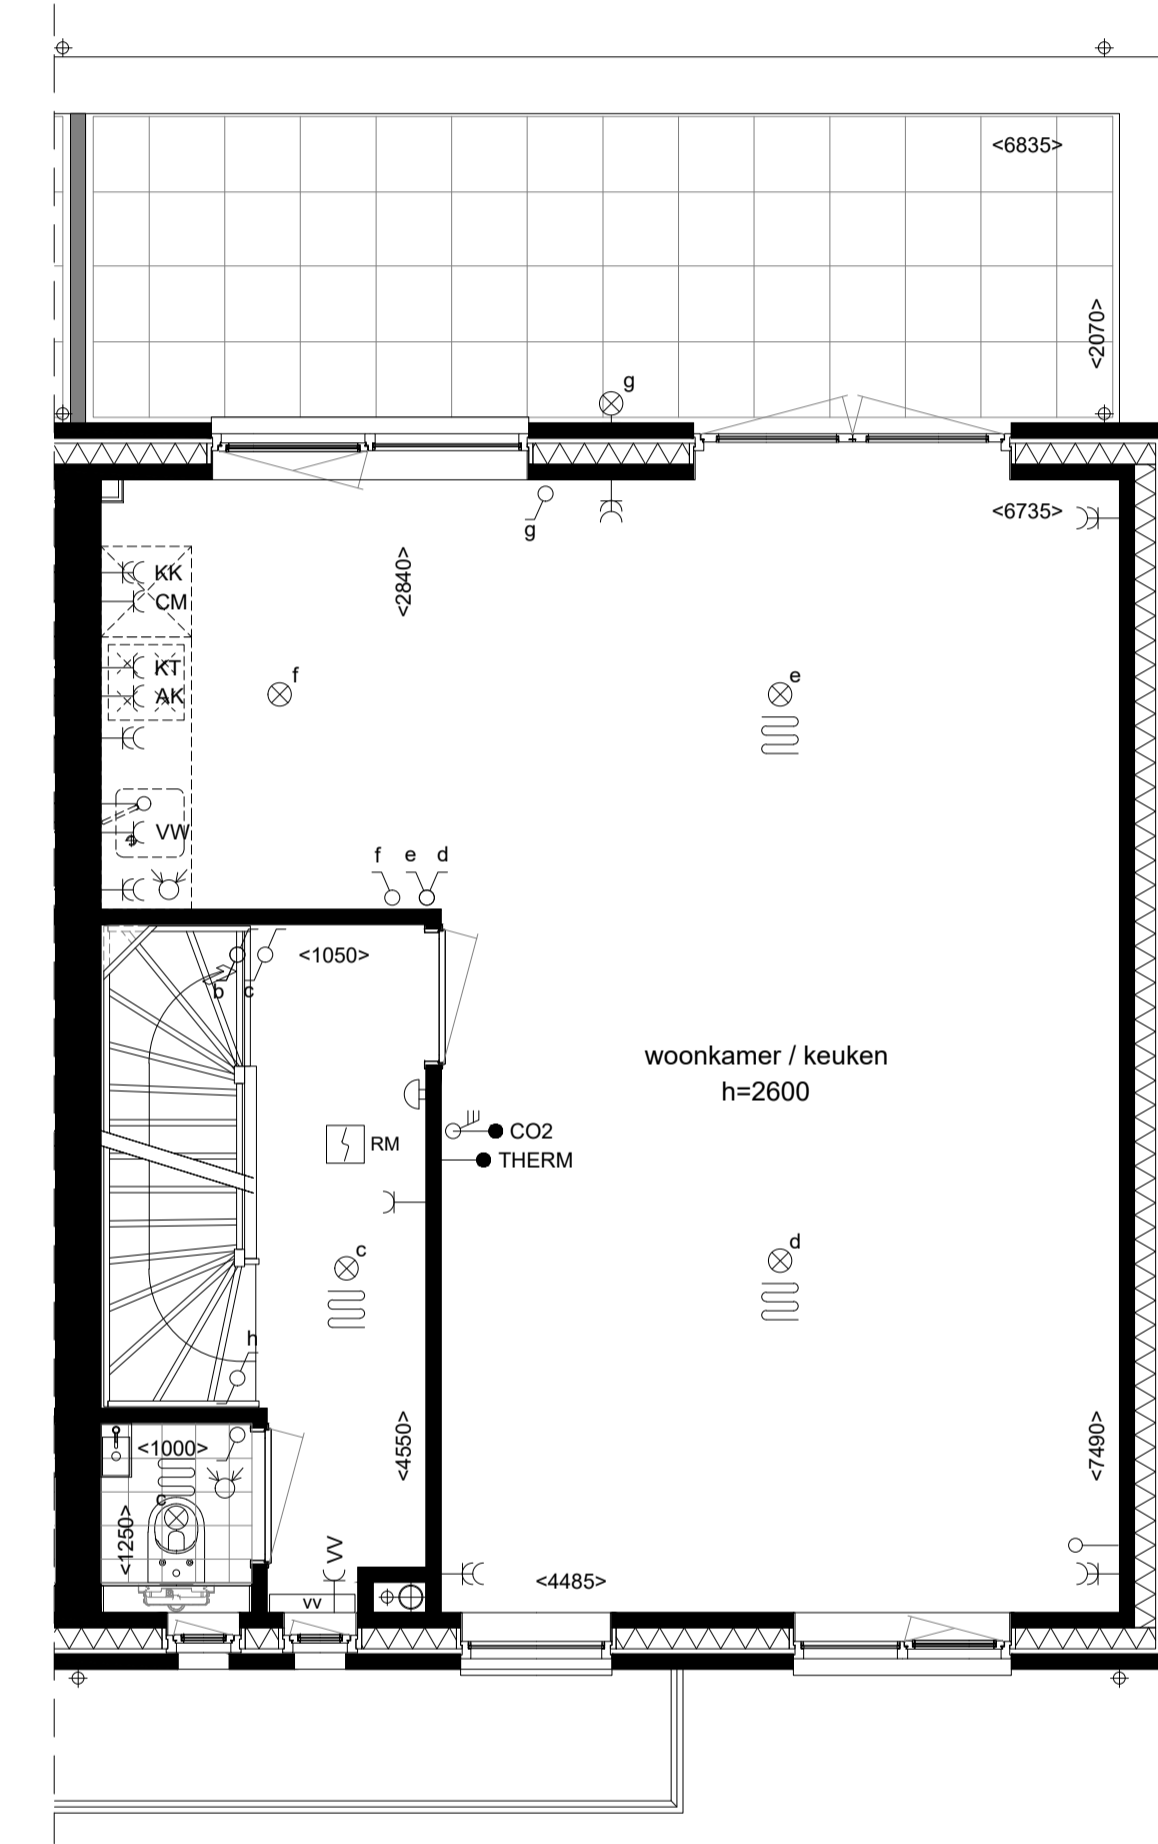


1e verdieping schaal 1:50

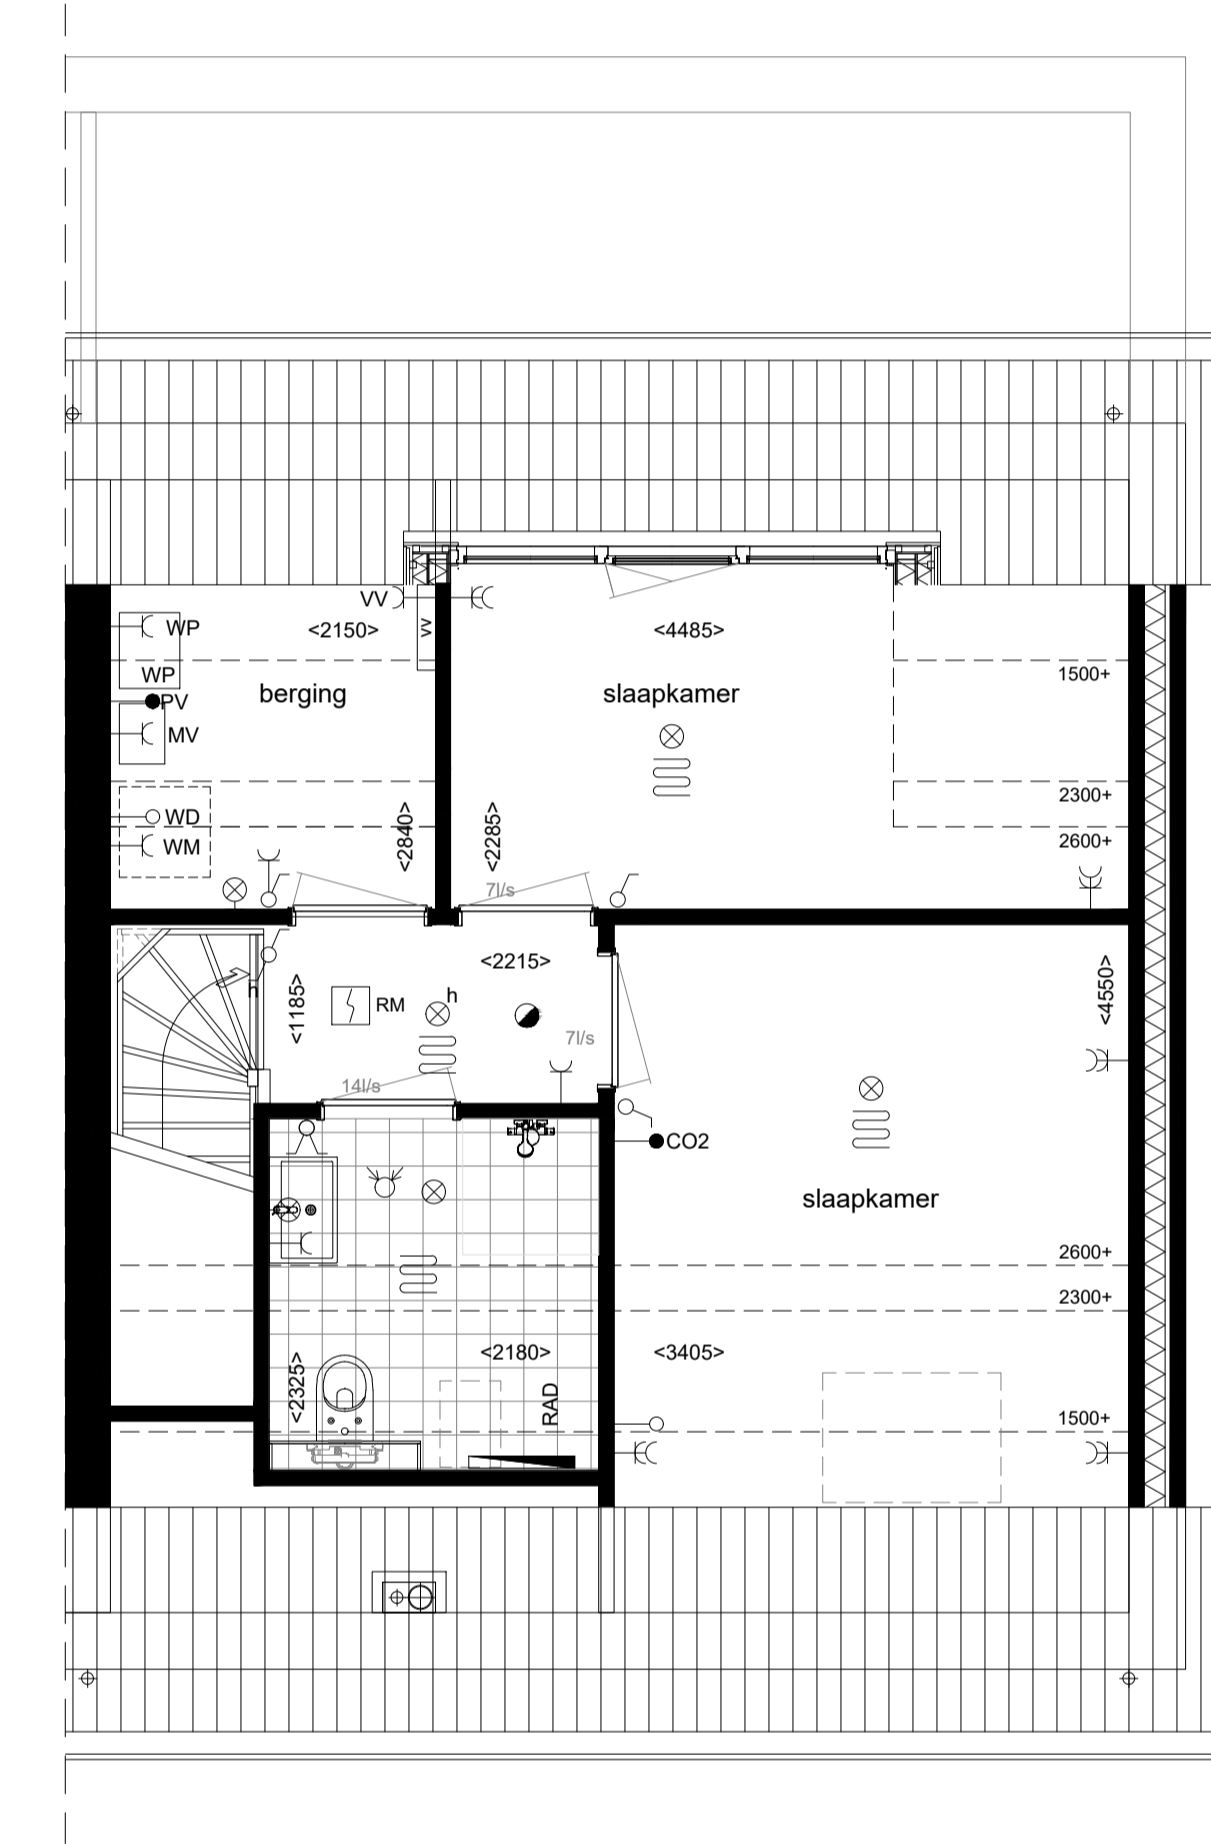


2e verdieping schaal 1:50

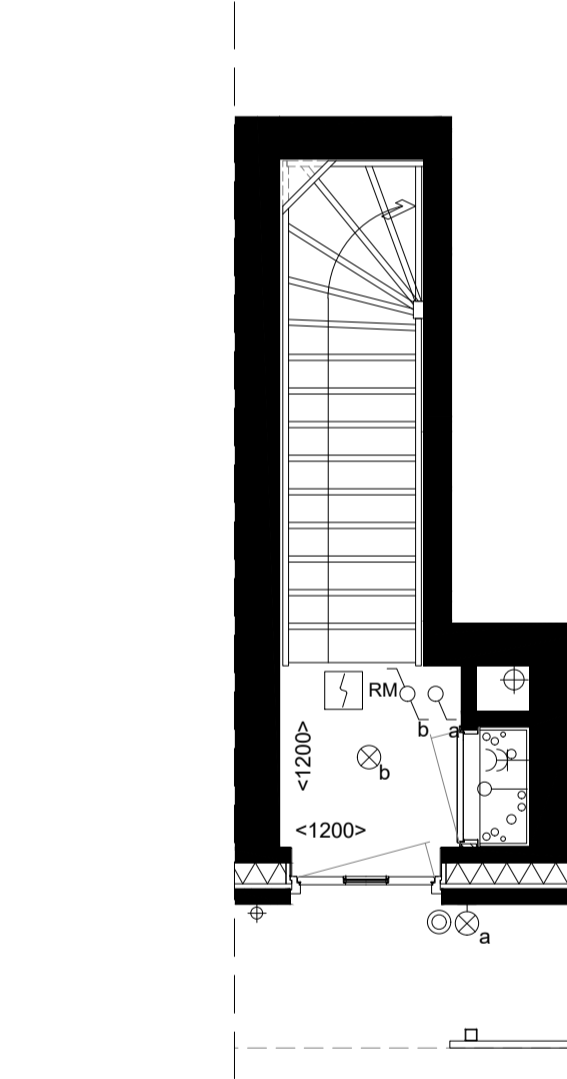


begane grond schaal 1:50

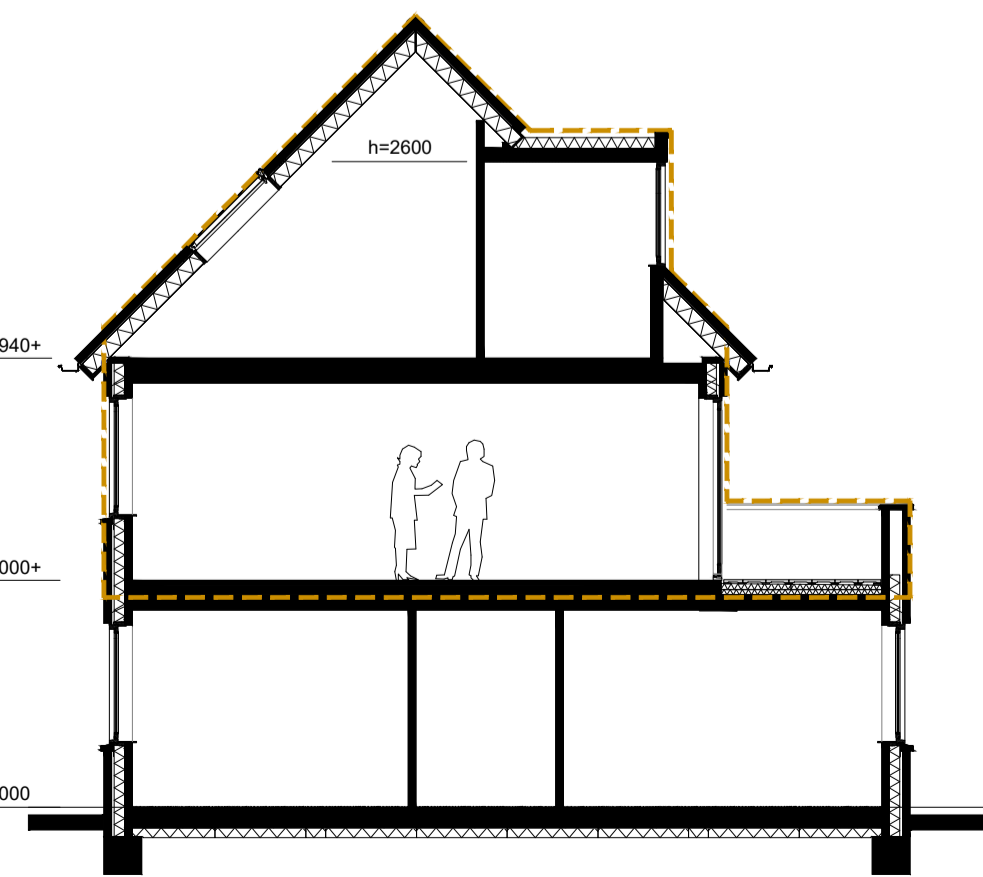

doorsnede schaal 1:100

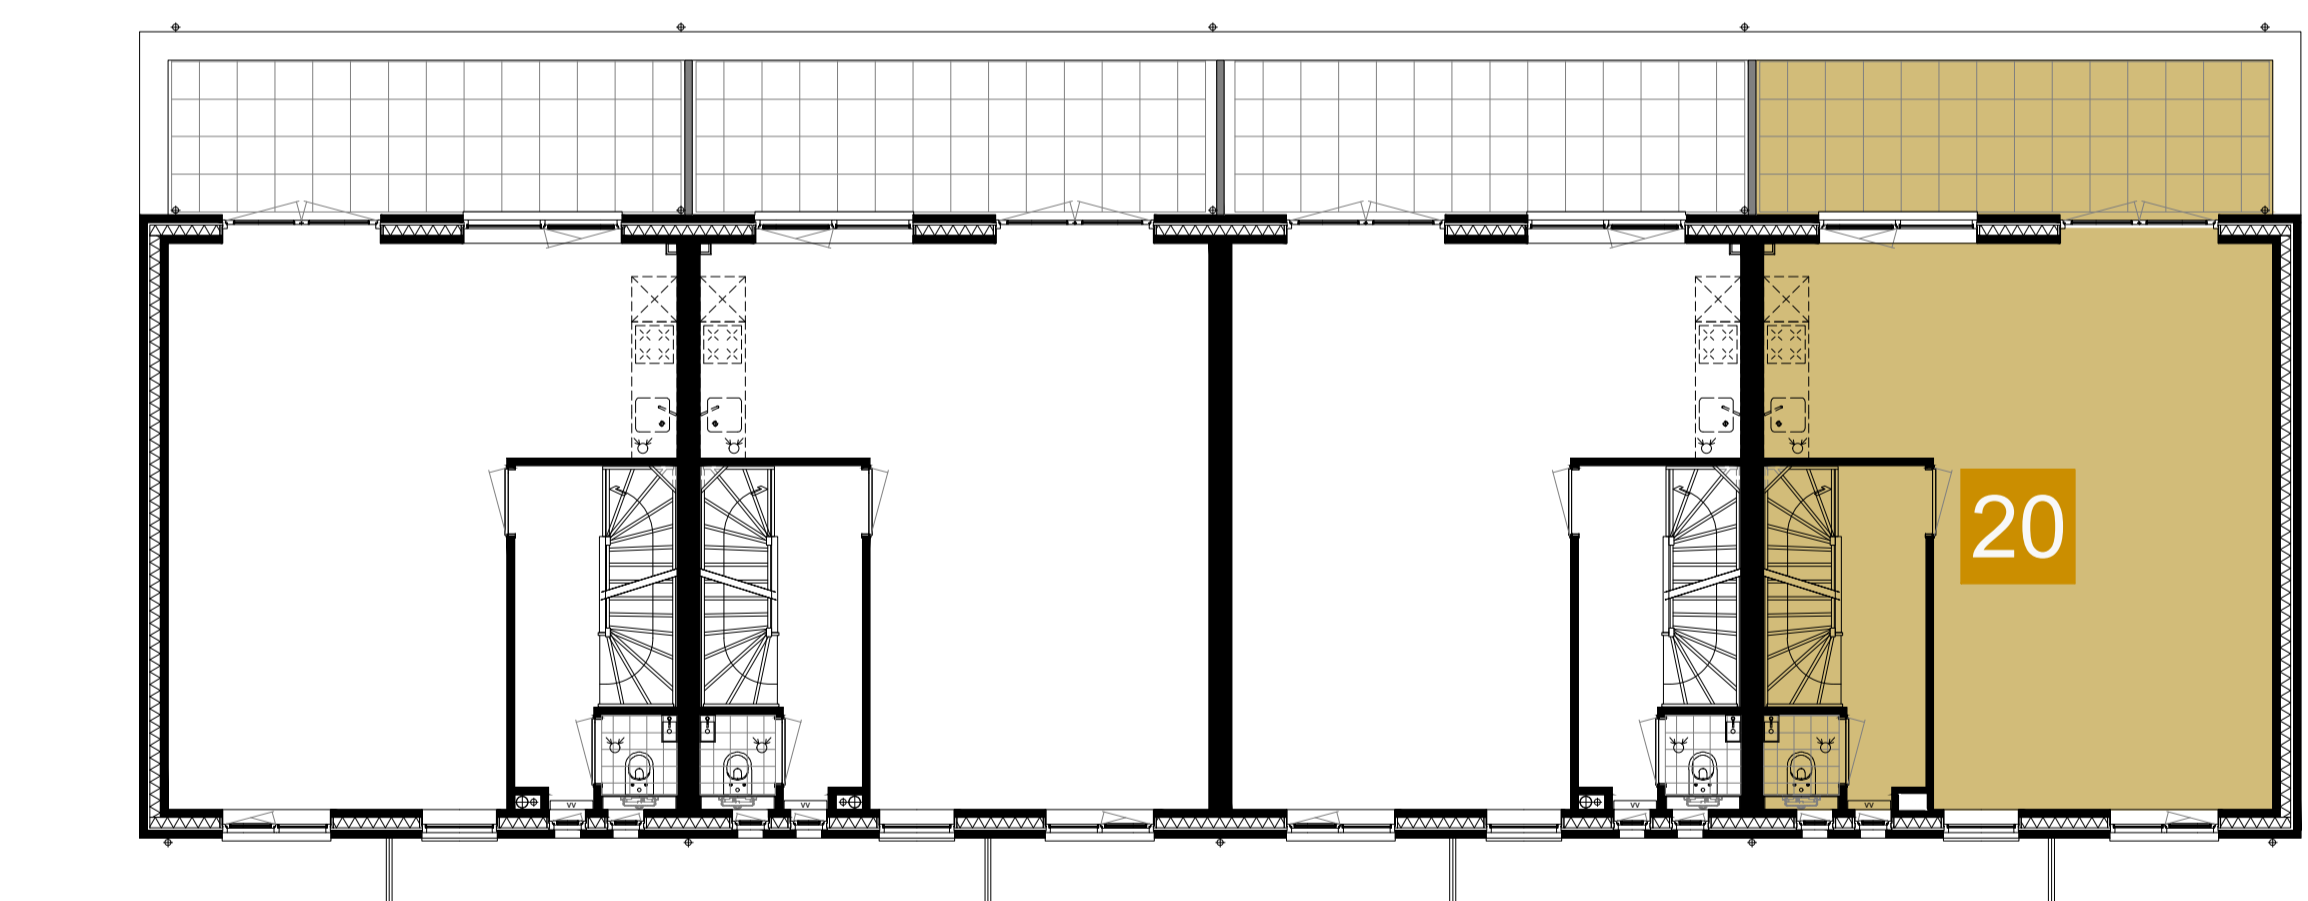

1e verdieping schaal 1:100

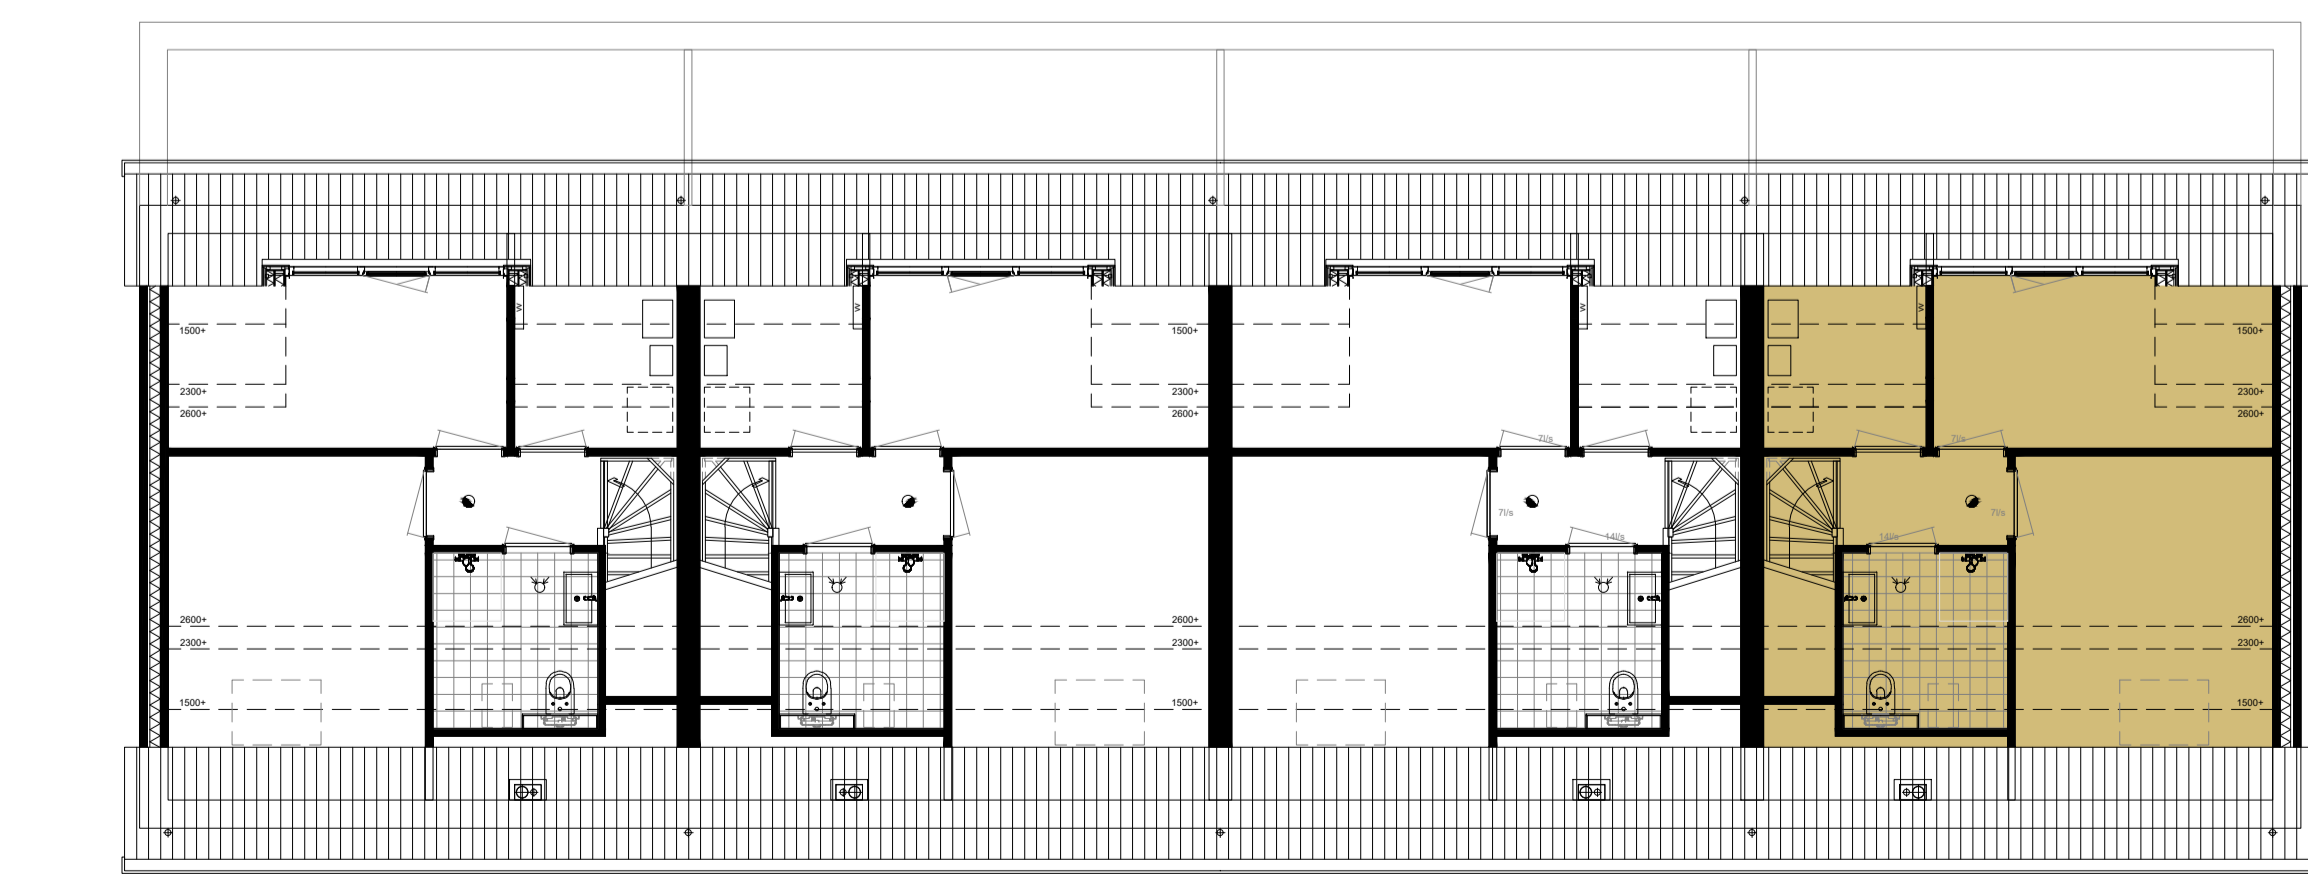

2e verdieping schaal 1:100



- entree
  - opstelplaats
  - warmtepomp
  - ruimte voorzien van vloerverwarming
  - elektrische radiator
  - verdeler vloerverwarming
- |                                   |                              |
|-----------------------------------|------------------------------|
| WP warmtepomp                     | WM aansluiting wasmachine    |
| MV mechanische ventilatie         | WD aansluiting wasdroger     |
| CO2 ruimtesensor Co2 ventilatie   | KK aansluiting koelkast      |
| VR ventilatierooster              | KT aansluiting kookplaat 7KW |
| PV pv-panelen                     | AK aansluiting afzuigkap     |
| VV verdeler vloerverwarming       | CM aansluiting combi oven    |
| THERM thermostaat                 | VW aansluiting vaatwasser    |
| UTP telefoon/ televisie/ internet |                              |
- enkele wandcontactdoos geaard
  - dubbele wandcontactdoos geaard
  - aansluitpunt bedraad
  - aansluitpunt onbedraad
  - schakelaar enkel
  - schakelaar mechanische ventilatie RF
  - schakelaar dubbel
  - schakelaar wissel
  - aansluitpunt plafondlicht
  - aansluitpunt wandlicht
  - rookmelder
  - bedrukker
  - deurbel
  - intercom
  - plafondventiel afzuiging

kleine wijzigingen voorbehouden  
aan de maatvoering kunnen geen rechten worden ontleend  
alle maatvoering is circa-maatvoering en is aangegeven in millimeters  
posities installatie-onderdelen zijn indicatief op tekening aangeven  
aantal PV-panelen n.t.b.

verkooptekening  
bouwnummer  
16-03-2026 | A1+ (594x1000)

20



HET WITTE PAARD  
GENDT